


### Regelprofil

Maßstab 1: 50

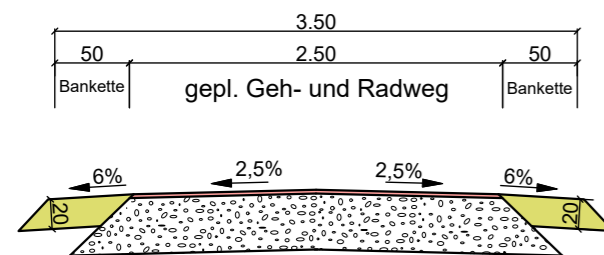

Aufbau gemäß RStO 12 Tafel 6, Zeile 1,

- 3 cm Wassergebundene Decke aus Dolomitsand
- 27 cm Kombinierte Schottertrag- / Frostschuttschicht gemäß ZTV SoB-SiB 04/07 aus gebrochenem Naturstein 0/45, Verformungsmodul  $E_{v2} \geq 120 \text{ MN/m}^2$
- 40 cm Gesamtaufbau  
Auf dem Gründungsplanum ist ein Verformungsmodul  $E_{v2} \geq 45 \text{ MN/m}^2$  nachzuweisen!

Sportplatz

819

910

Graben

### Legende:

- gepl. Geh- u. Radweg (Dolomitsand)
- gepl. Bankette (Schotter)
- vorh. Gewässer

Weg

Brücke Fuß- u. Radweg  
Stahlträger, Holzbohlen  
Breite = 2.00m

Weg (Wg. D.)

Bank, PK

Zaunreste, marode

Anschluss vorh.  
Fuß- und Radweg

Ende vorh. Wegeausbau

vorh. Trampelpfad

Pastorswiese

Wald

fallendes  
Gelände

vorh. Baumstandorte

(Diese Fläche liegt höher  
als Pastorswiese, fast  
Straßen niveau)

Linnhofs Wiese

Horn K 49

vorh. Bankette  
Schotter

Anschluss  
Horn K 49

vorh. Bankette  
Schotter

FBR

TK

gepl. Geh-/ Radweg,  
L = ca. 55 m,  
B = 3.50 m

### Übersichtskarte

Maßstab 1 : 25.000



Radwegeverbindung /  
Lückenschluss  
Horn K 49 - Trotzbachallee

Bauherr:



Stadt  
Erwitte

Fachdienst 206  
Verkehrsplanung, Straßenbau  
Am Markt 13  
59597 Erwitte

Maßnahme:

## Radwegeverbindung / Lückenschluss Horn K 49 - Trotzbachallee

Darstellung:

### Lageplan

- gepl. Trasse Geh- und Radweg -

Aktenzeichen:

Er 1.30

Index:



Maßstab:  
Lageplan 1: 500  
Längen 1:  
Höhen 1:

Name:	Datum:	Blatt:
bearbeitet: Hr	16.02.2022	1
gezeichnet: Sche		
Dateiname: Er_30_Lageplan		

Bearbeitet:  
Oelde, im Oktober 2022  
**GREIWE und HELFMEIER**  
Diplom-Ingenieure



Wasserwirtschaft · Tief-/Straßenbau · Abwasser  
Ökologie · Freiraum- u. Landschaftsplanung · SiGeKo

Warendorfer Str. 111 59302 Oelde Fon (02522) 9362-0  
Postfach 3368 59282 Oelde Fax (02522) 9362-10  
info@guh-oelde.de / www.guh-oelde.de

Antragstellerin:  
Erwitte, den .....10.2022

- Stadt Erwitte -