


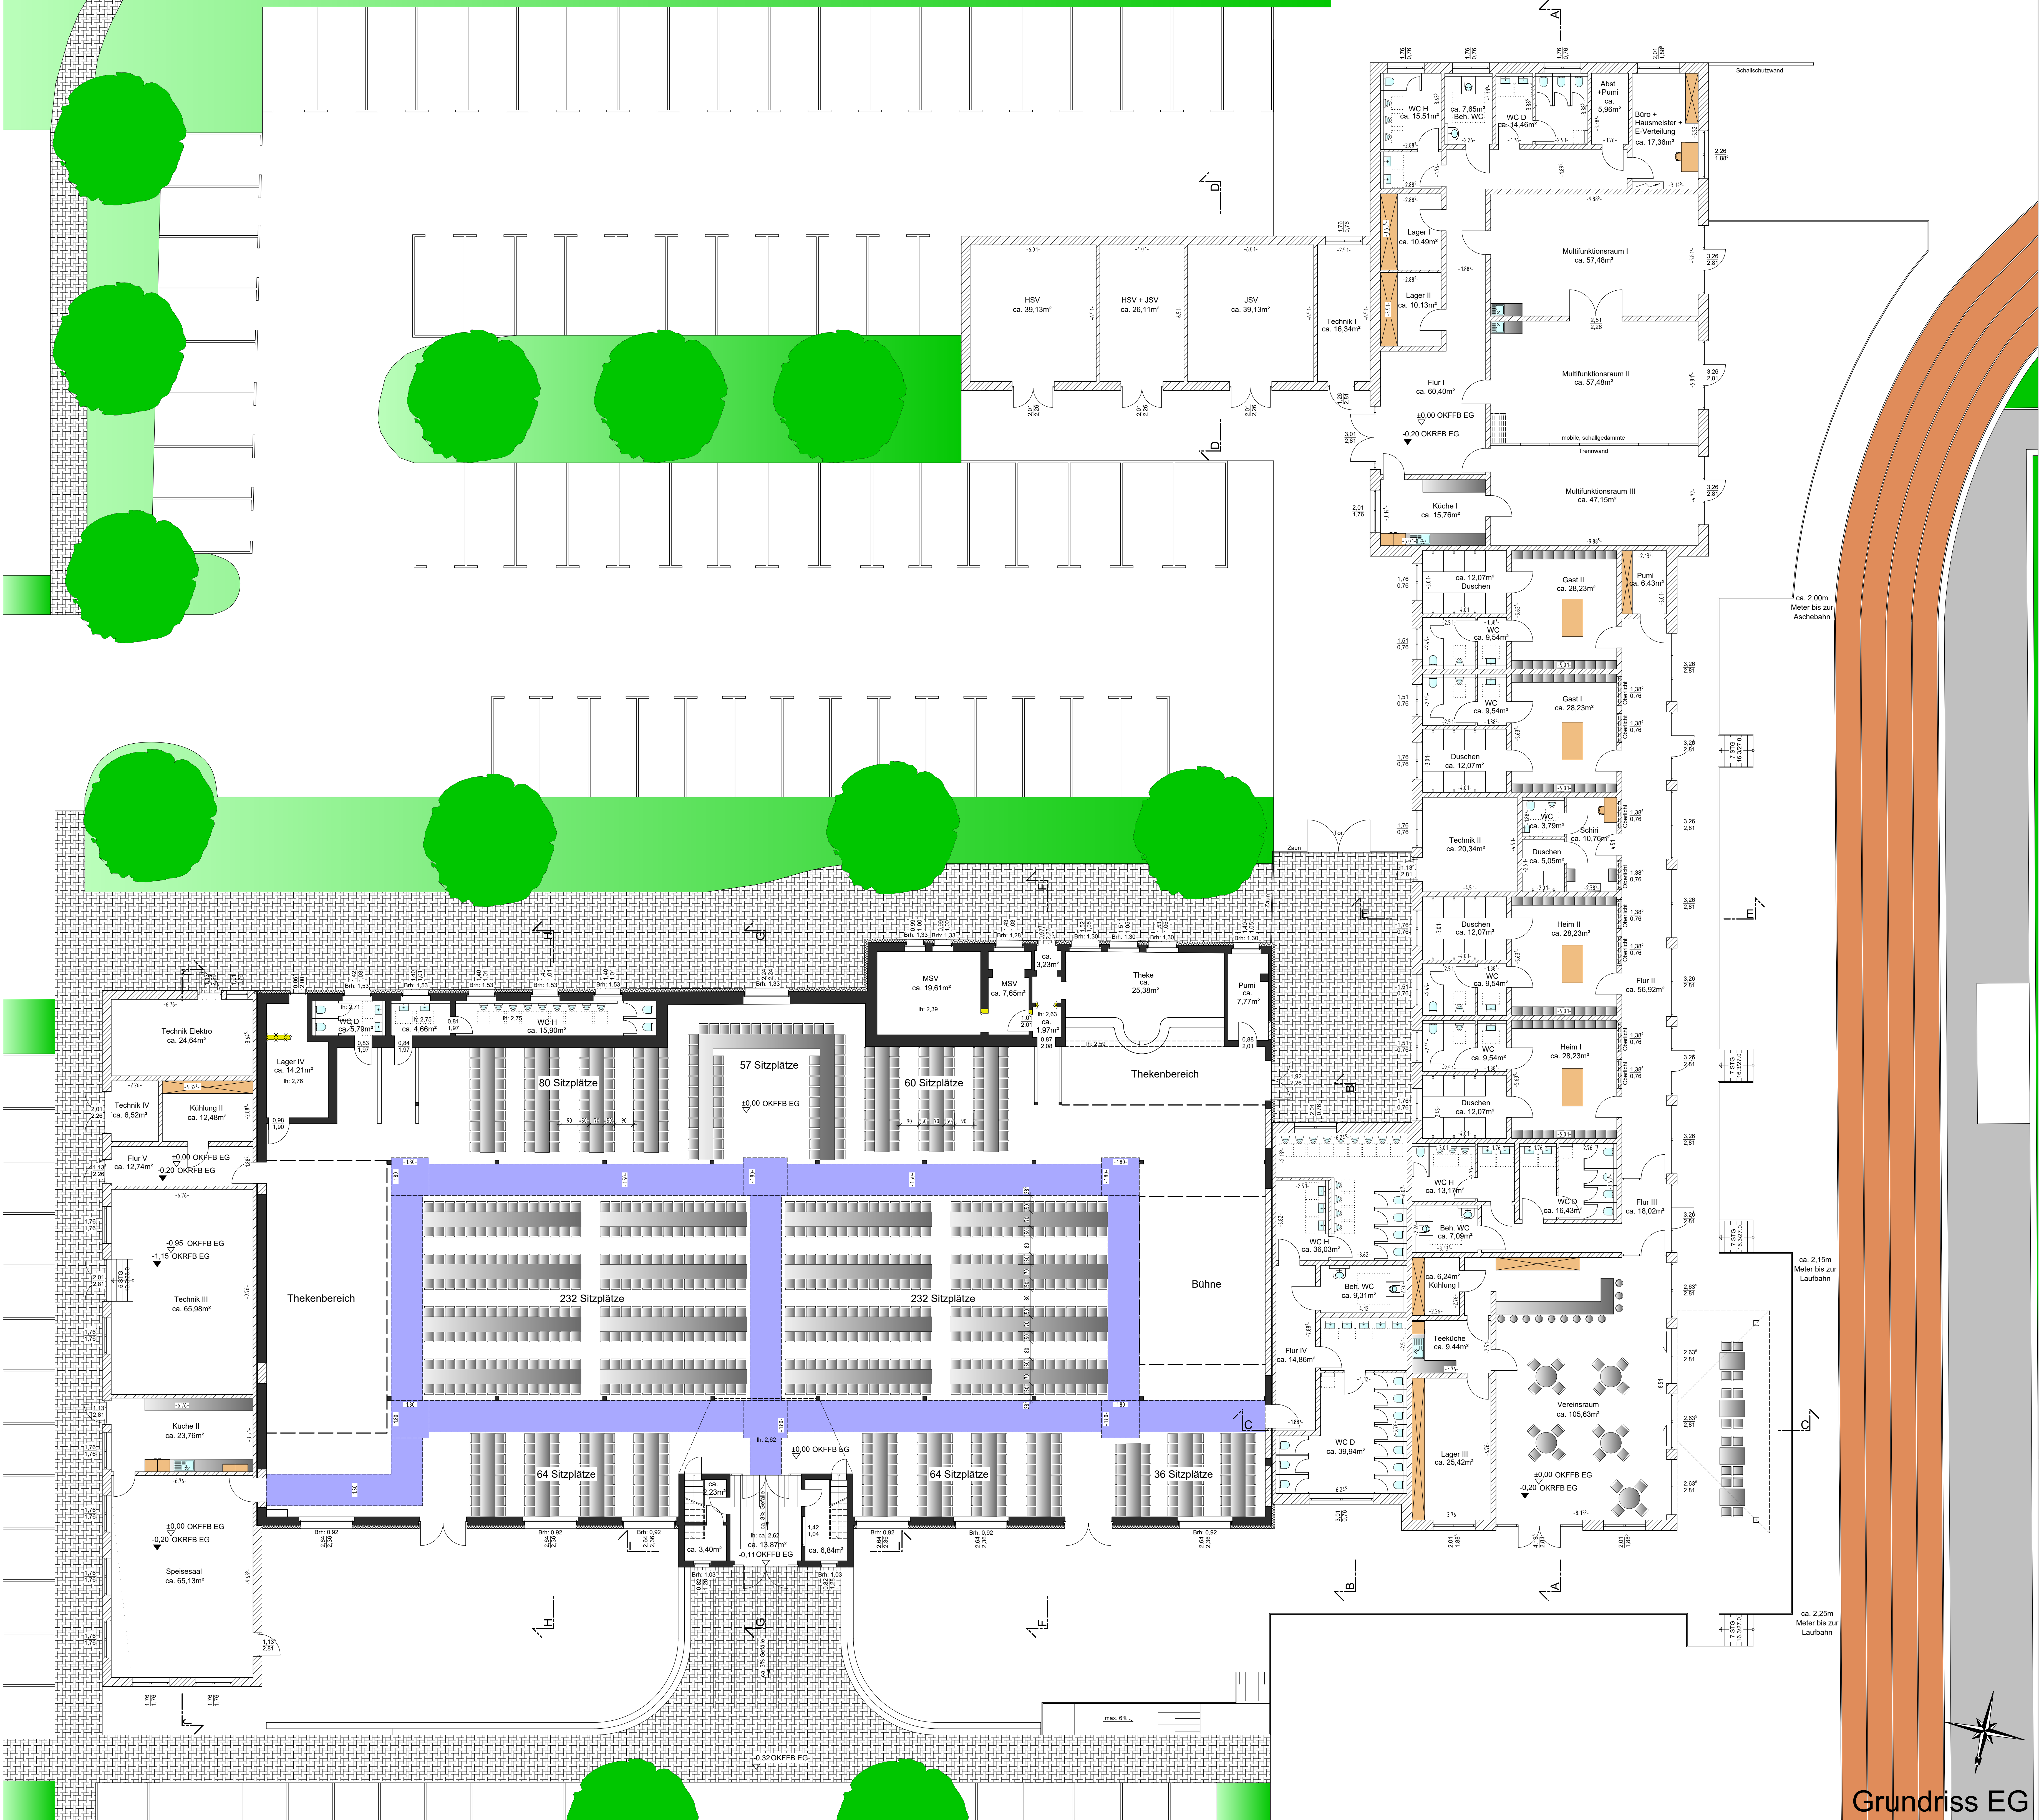

D		
C		
B		
A	gezeichnet	07.10.2026
Index	Art der Änderung	Datum / Name
Diese Zeichnung ist unser Eigentum und darf ohne unsere Zustimmung weder ververviältigt noch an Dritte weiter gegeben werden. Alle Urheberrechte vorbehalten.		
Planinhalt		
VORENTWURF Bestuhlungsplan 2		
Maßstab 1:100m;cm		Plannummer 01; Index A
Bauvorhaben		
Neu- und Umbau der Hellweghalle/ Sportheim		
Zur Hellweghalle 8 59597 Erwitte		
Bauherr		
Gebäudebetrieb Erwitte Am Markt 13 59597 Erwitte		
Architekt		
Dirk Radine Dipl.-Ing. Architekt Im Dorf 1 59597 Erwitte-Ebbinghausen Tel. 02945/ 2340 oder 02945/ 2358 Fax 02945/ 2383 E-mail radine.dirk@t-online.de		
Der Architekt		
Ebbinghausen, den 07.10.2026		

Bauen mit Radine

Grundriss EG