


# BEBAUUNGSPLAN STIRPE NR. 2

## LAGEPLAN

Gemeindeführer Stirpe		Ortsteil 4		Blatt							
Gemarkung		Lagebuch Blatt, Bl. Nr.		Eigentümer							
Haus-Nr.	Fläche in qm	L.Nr.	Lagebuch Blatt, Bl. Nr.	Knoop, Wilhelm							
48	1 79 44	49	3 88	Wiking - hausen							
Ausfertigt auf Grund amtlicher Unterlagen und eigener optischer Aufnahmen		Maßstab 1: 500		Gew. Buch-Nr.							
Lippstadt den 7. April 1964				<table border="1" style="width: 100%; border-collapse: collapse;"> <tr> <td colspan="2">Bezeichnung der Baufläche</td> </tr> <tr> <td>Gemäß der Baugrundr. Vorgabeplanung</td> <td>andere Baufl. benutzte Baufl.</td> </tr> <tr> <td>unbebauht. Fläche</td> <td></td> </tr> </table>		Bezeichnung der Baufläche		Gemäß der Baugrundr. Vorgabeplanung	andere Baufl. benutzte Baufl.	unbebauht. Fläche	
Bezeichnung der Baufläche											
Gemäß der Baugrundr. Vorgabeplanung	andere Baufl. benutzte Baufl.										
unbebauht. Fläche											

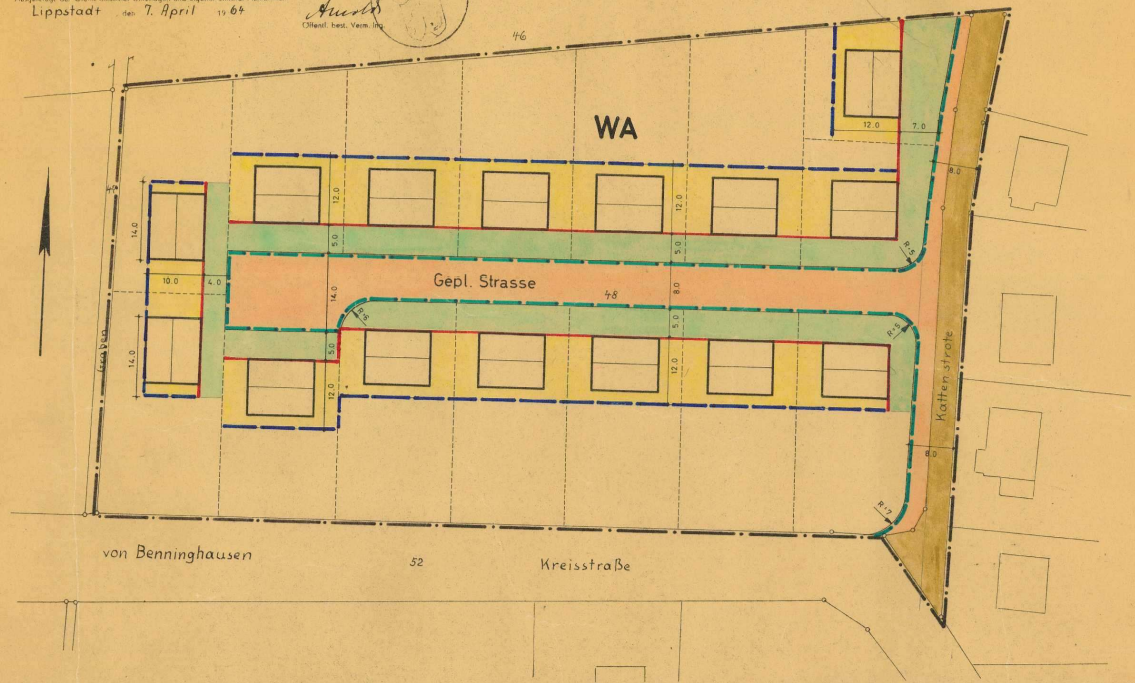

Gebäudestand	Grenzen	Verkehrs-, Grün- Bauflächen	Begrenzungs- und Baulinien	Verkehrs-, Versorgungs- und Entwässerungsanlagen	Baugebiet
<ul style="list-style-type: none"> <li> Wohngebäude</li> <li> Wirtschaftsgebäude</li> <li> Öffentliche Gebäude</li> <li> geplante Gebäude</li> <li> Garagen</li> <li>① ② ③ Geschosshzahl</li> </ul>	<ul style="list-style-type: none"> <li> Flürgrenze</li> <li> Flurstücksgrenze</li> <li> Eigentumsgrenze</li> <li> Plangebiet</li> <li> Vorschlag für neue Grundstücksgrenzen</li> </ul>	<ul style="list-style-type: none"> <li> vorh. neu. Öffentliche Verkehrsfl. (Strassen)</li> <li> Ⓟ Parkplatz</li> <li> Ⓜ Einstellpl.</li> <li> Öffentliche Grünfläche</li> <li> Private Grünfläche</li> <li> Durchfahrt und Arkaden</li> </ul>	<ul style="list-style-type: none"> <li> Unverändert bestehende Begrenzungslinie der öffentlichen Verkehrs- und Grünflächen</li> <li> Unverändert bestehende Baulinie und Baugrenze</li> <li> Neue Begrenzungslinie der öffentlichen Verkehrs- und Grünflächen</li> <li> Neue Baulinie</li> <li> Neue Baugrenze</li> </ul>	<ul style="list-style-type: none"> <li> alte Höhenlage</li> <li> neue Höhenlage</li> </ul>	<ul style="list-style-type: none"> <li>Baunutzungsverordnung vom 26.6.1962 (BGBl. I.S. 249)</li> <li>Zahl der Vollgeschosse bis 2 <u>HÖCHSTGRENZE</u></li> <li>Grundflächenzahl 0,4</li> <li>Geschossflächenzahl 0,7</li> <li>Baumassenzahl</li> </ul>

Es wird bescheinigt das die Darstellung des gegenwärtigen Zustandes richtig und die Festlegung der Fluchtlinien geometrisch eindeutig ist (Höhen ausgenommen).  
Landkreis Lippstadt Katasteramt

Kreisobervermessungsrat

Dieser Plan ist gemäß § 10 des BBauG vom 23.6.1960 (BGBl. S. 341) und des § 4 der Gemeindeordnung für das Land Nordrhein-Westfalen vom 18.10.1952 (GS. NW. S. 187) von der Gemeindevertretung am 12.8.1965 als Satzung beschlossen.  
Stirpe den 12.8.1965

*Ernst Knoop*  
Bürgermeister

*Johann Buecht*  
Ratsmitglied

Dieser Plan als Entwurf, einschl. der Begründung hat gemäß § 2(6) BBauG vom 17.5.1965 bis 18.6.1965 offengelegen.  
Stirpe den 19.6.1965

*Ernst Knoop*  
Bürgermeister

Dieser Plan ist gemäß § 11 des BBauG mit Verfügung vom 7.10.65 genehmigt worden.

Arnsberg, den 7.10.1965

*W. Schmitt*  
Regierungspräsident

Dieser mit Verfügung vom 7.10.1965 genehmigte Bebauungsplan liegt gemäß § 12 des BBauG vom 23. Juni 1960 (BGBl. S. 341) während der Dienststunden im Verwaltungsgebäude des Landratsamtes öffentlich aus.

*Ernst Knoop*  
Bürgermeister

Planbearbeitung:  
der Oberkreisdirektor  
Abteilung Planung  
Lippstadt, den ..... 196...

*Ernst Knoop*  
Kreisbaurät

*W. Schmitt*  
Planer