


**FLÄCHENNUTZUNGSPLAN
MIT WIRKUNG VOM 29.04.2009
AUSSCHNITT M. 1 : 5.000**

**FLÄCHENNUTZUNGSPLAN
STADT ERWITTE
3. ÄNDERUNG M. 1 : 5000**

FLÄCHENNUTZUNGSPLANÄNDERUNG
gem. §§ 2 bis 10 Baugesetzbuch (BauGB) in der Fassung
der Bekanntmachung vom 23.09.2004 (BGBl. I, S. 2414),
zuletzt geändert durch Gesetz vom 22.07.2011 (BGBl. I S. 1509)

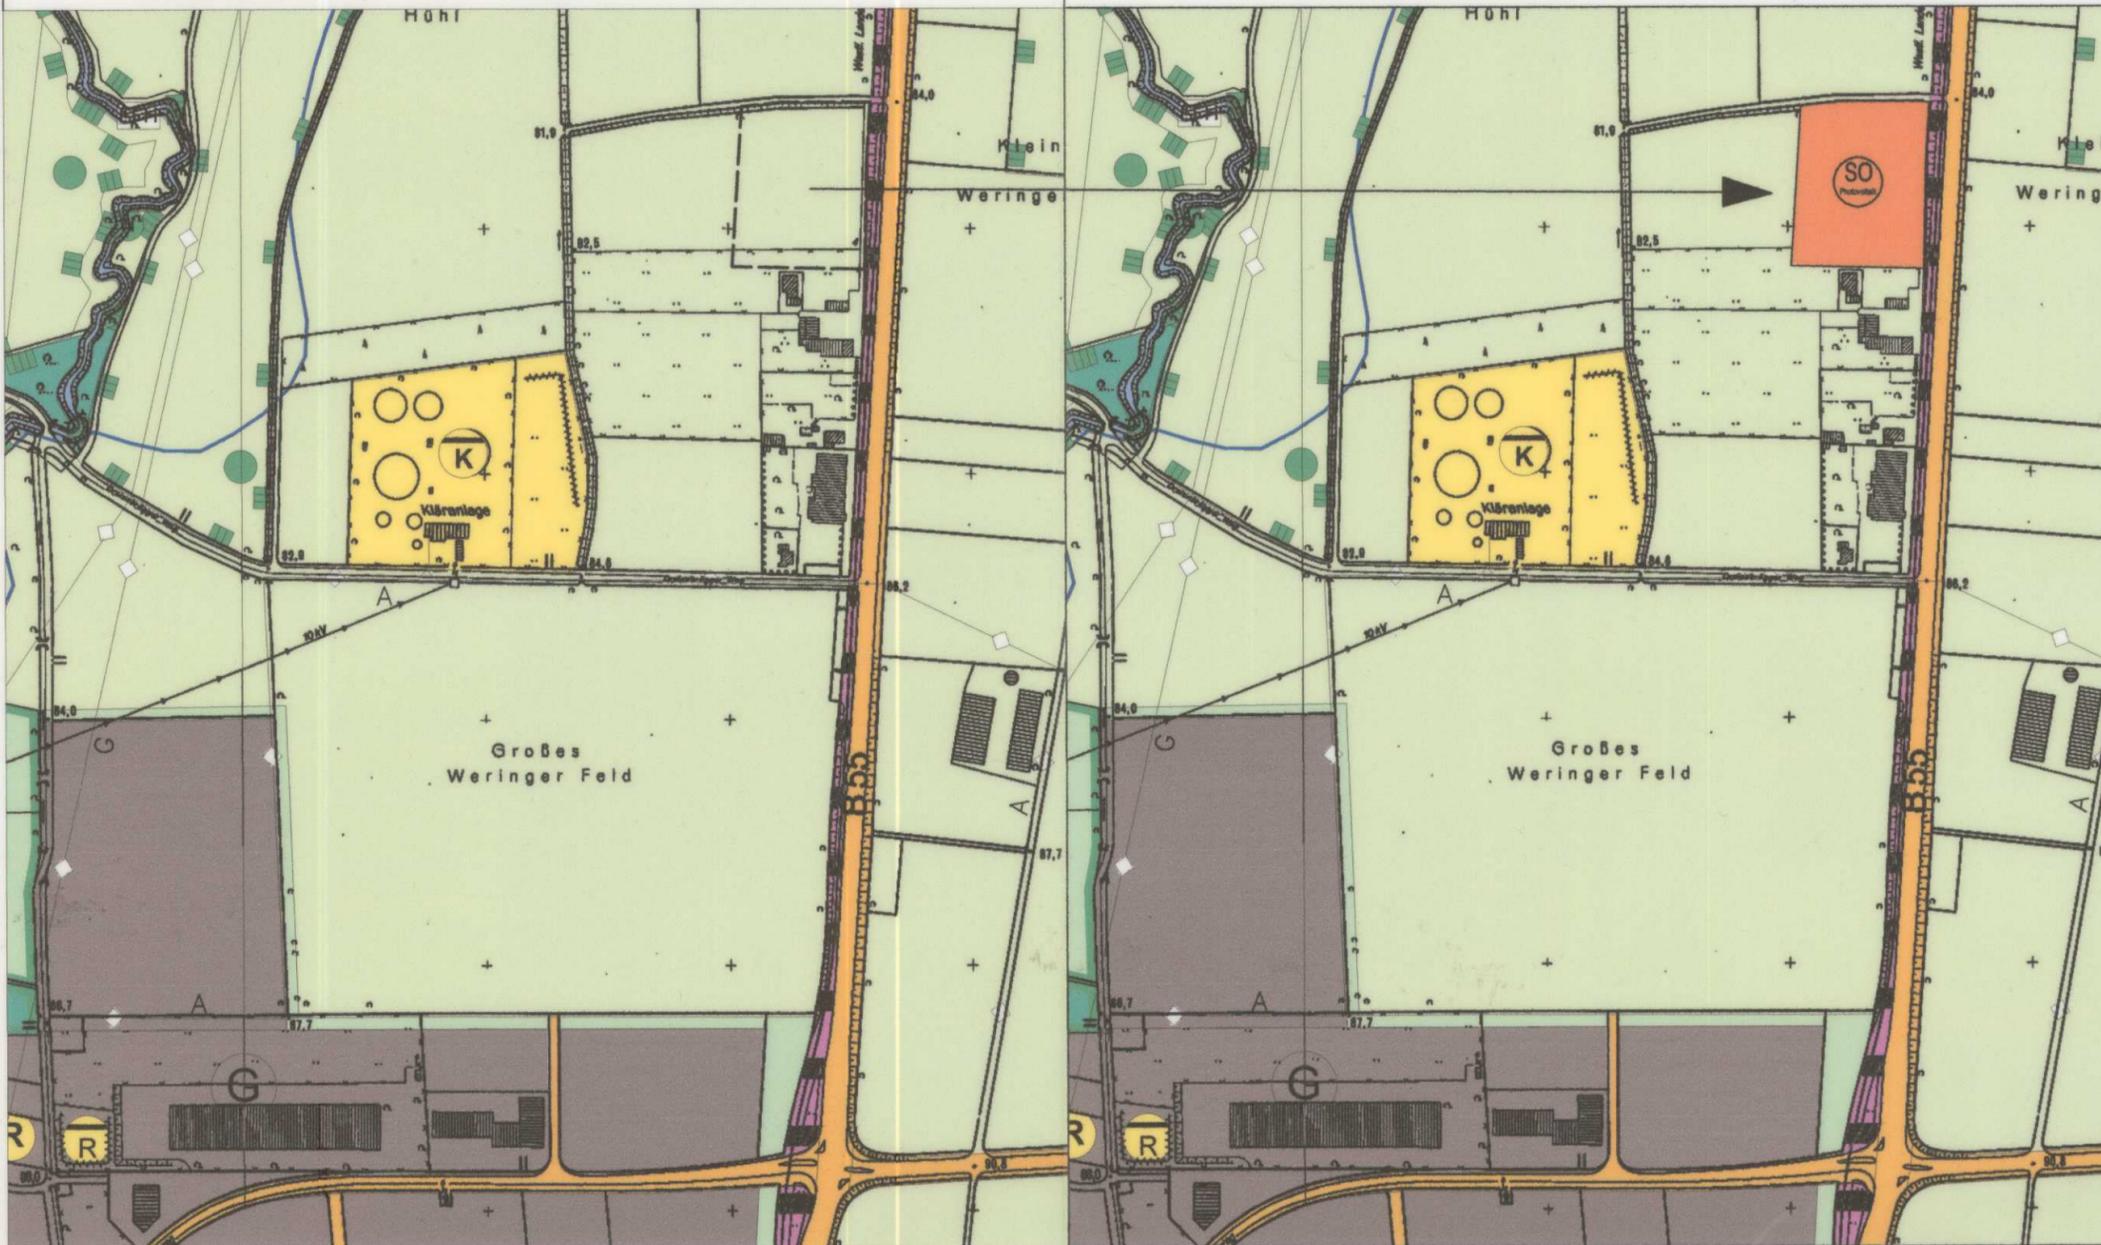

ÄNDERUNGSBESCHLUSS

Der Planungs- und Gestaltungsausschuss der Stadt Erwitte hat am 04.07.2012 beschlossen, den Flächennutzungsplan gem. § 2 Abs. 1 und 4 BauGB zu ändern.

Erwitte, den 06.07.2012

[Signature]
Bürgermeister

ÖFFENTLICHE AUSLEGUNG

Diese Änderung des Flächennutzungsplanes hat mit der Begründung gem. § 3 Abs. 2 BauGB in der Zeit 05.10. bis 05.11.2012 einschließlich öffentlich ausgelegen. Ort und Zeit der Auslegung sind am 27.03.2012 ortsüblich bekanntgemacht worden.

Erwitte, den 09.11.2012

[Signature]
Bürgermeister

FESTSTELLUNGSBESCHLUSS

Diese Änderung des Flächennutzungsplanes ist gem. § 2 BauGB durch Beschluss des Rates der Stadt Erwitte am 15.11.2012 beschlossen worden.

Erwitte, den 16.11.2012

[Signature]
Bürgermeister

GENEHMIGUNG

Diese Änderung des Flächennutzungsplanes ist gem. § 6 Abs. 1 BauGB in Verbindung mit § 2 Abs. 4 BauGB mit Verfügung vom 29. Nov. 2012 Az. 35.21.14.S0-24/12 genehmigt worden.

Arnsberg, den 29. Nov. 2012

[Signature]
Bezirksregierung Arnsberg i.A.


BEKANTMACHUNG

Die Genehmigung dieser Änderung des Flächennutzungsplanes ist gem. § 6 Abs. 5 BauGB am 20.12.12 ortsüblich bekanntgemacht worden. Mit der Bekanntmachung wird die Änderung des Flächennutzungsplanes wirksam.

Erwitte, den 09.01.13

[Signature]
Bürgermeister

Darstellungen

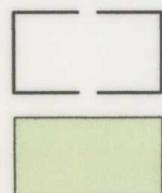

Änderungsbereich

Fläche für die Landwirtschaft



Sonstige Sondergebiete
Zweckbestimmung Freiflächen-
Photovoltaikanlage

**FLÄCHENNUTZUNGSPLAN
STADT ERWITTE
3. ÄNDERUNG**

