

**FLÄCHENNUTZUNGSPLAN  
MIT WIRKUNG VOM 29.04.2009  
AUSSCHNITT M. 1 : 5.000**

**FLÄCHENNUTZUNGSPLAN  
STADT ERWITTE  
8. ÄNDERUNG M. 1 : 5.000**

**FLÄCHENNUTZUNGSPLANÄNDERUNG**  
gem. §§ 2 bis 10 Baugesetzbuch (BauGB) in der Fassung  
der Bekanntmachung vom 23.09.2004 (BGBl. I, S. 2414),  
zuletzt geändert durch Gesetz vom 15.07.2014 (BGBl. I S. 954)

**ÄNDERUNGSBESCHLUSS**

Der Planungs- und Gestaltungsausschuss der Stadt Erwitte hat am 20.05.2014  
beschlossen, den Flächennutzungsplan gem. § 2 Abs. 1 und 4 BauGB zu ändern.

Erwitte, den 27.05.2014

Wend  
Bürgermeister

**ÖFFENTLICHKEITSBETEILIGUNG**

Die Beteiligung der Öffentlichkeit zu diesem Bebauungsplan hat gem. § 3 Abs. 1 BauGB  
vom 01.10.2014 bis einschließlich 03.11.2014 stattgefunden.

Erwitte, den 10.11.2014

Wend  
Bürgermeister

**ÖFFENTLICHE AUSLEGUNG**

Diese Änderung des Flächennutzungsplanes hat mit der Begründung gem. § 3 Abs. 2 BauGB in  
der Zeit 16.12.2014 bis 16.01.2015 einschließlich öffentlich ausgelegt.  
Ort und Zeit der Auslegung sind am 04.12.2014 ortsüblich bekanntgemacht worden.

Erwitte, den 29.01.2015

Wend  
Bürgermeister

**FESTSTELLUNGSBESCHLUSS**

Diese Änderung des Flächennutzungsplanes ist gem. § 2 BauGB durch Beschluss  
des Rates der Stadt Erwitte am 24.03.2015 beschlossen worden.

Erwitte, den 27.03.2015

Wend  
Bürgermeister

**GENEHMIGUNG**

Diese Änderung des Flächennutzungsplanes ist gem. § 6 Abs. 1 BauGB in Verbindung mit  
§ 2 Abs. 4 BauGB mit Verfügung vom 22.06.2015  
Az. 35.2-1-1.4-S0-8/15 genehmigt worden.

Arnsberg, den 22.06.2015

St. L.  
Bezirksregierung Arnsberg




**BEKANTMACHUNG**


Die Genehmigung dieser Änderung des Flächennutzungsplanes ist gem. § 6 Abs. 5 BauGB am 06.06.2016  
ortsüblich bekanntgemacht worden. Mit der Bekanntmachung wird die Änderung des  
Flächennutzungsplanes wirksam.

Erwitte, den 08.06.2016

Wend  
Bürgermeister

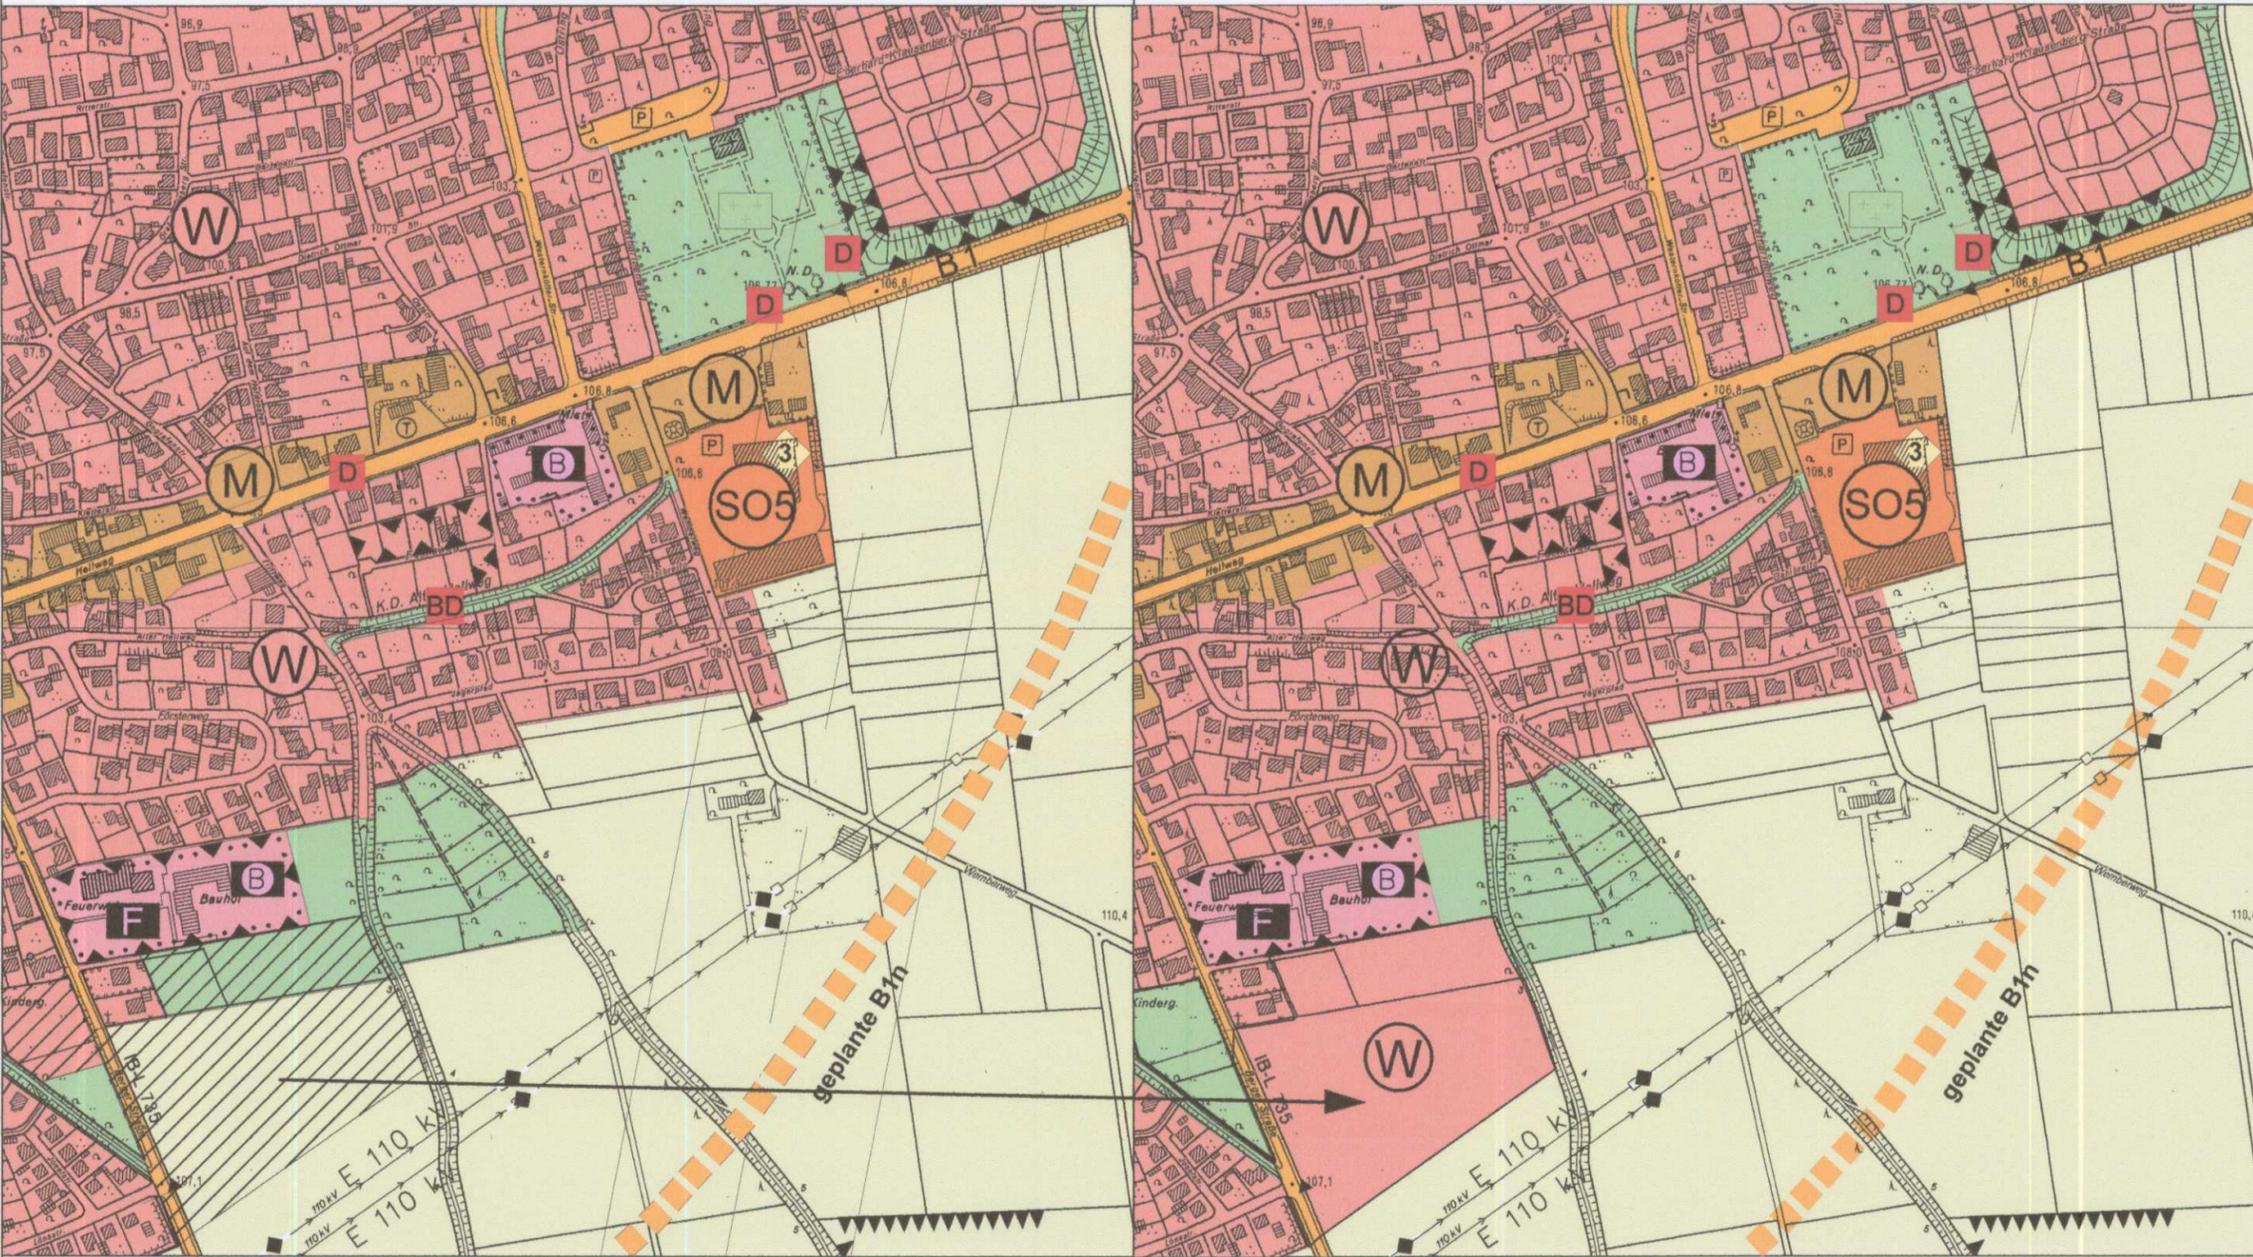

**Darstellungen im Änderungsbereich**

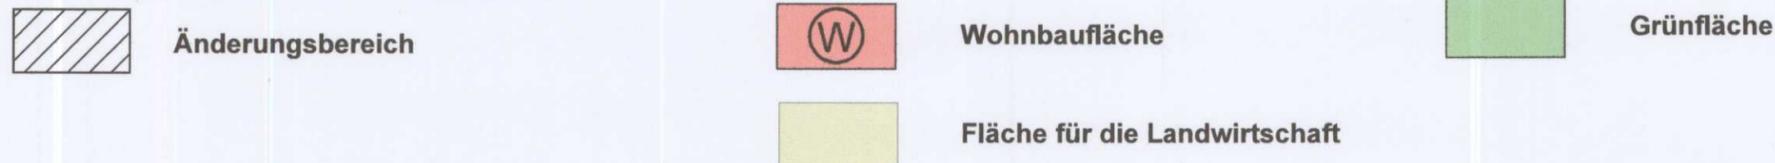

**FLÄCHENNUTZUNGSPLAN  
STADT ERWITTE  
8. ÄNDERUNG**

