


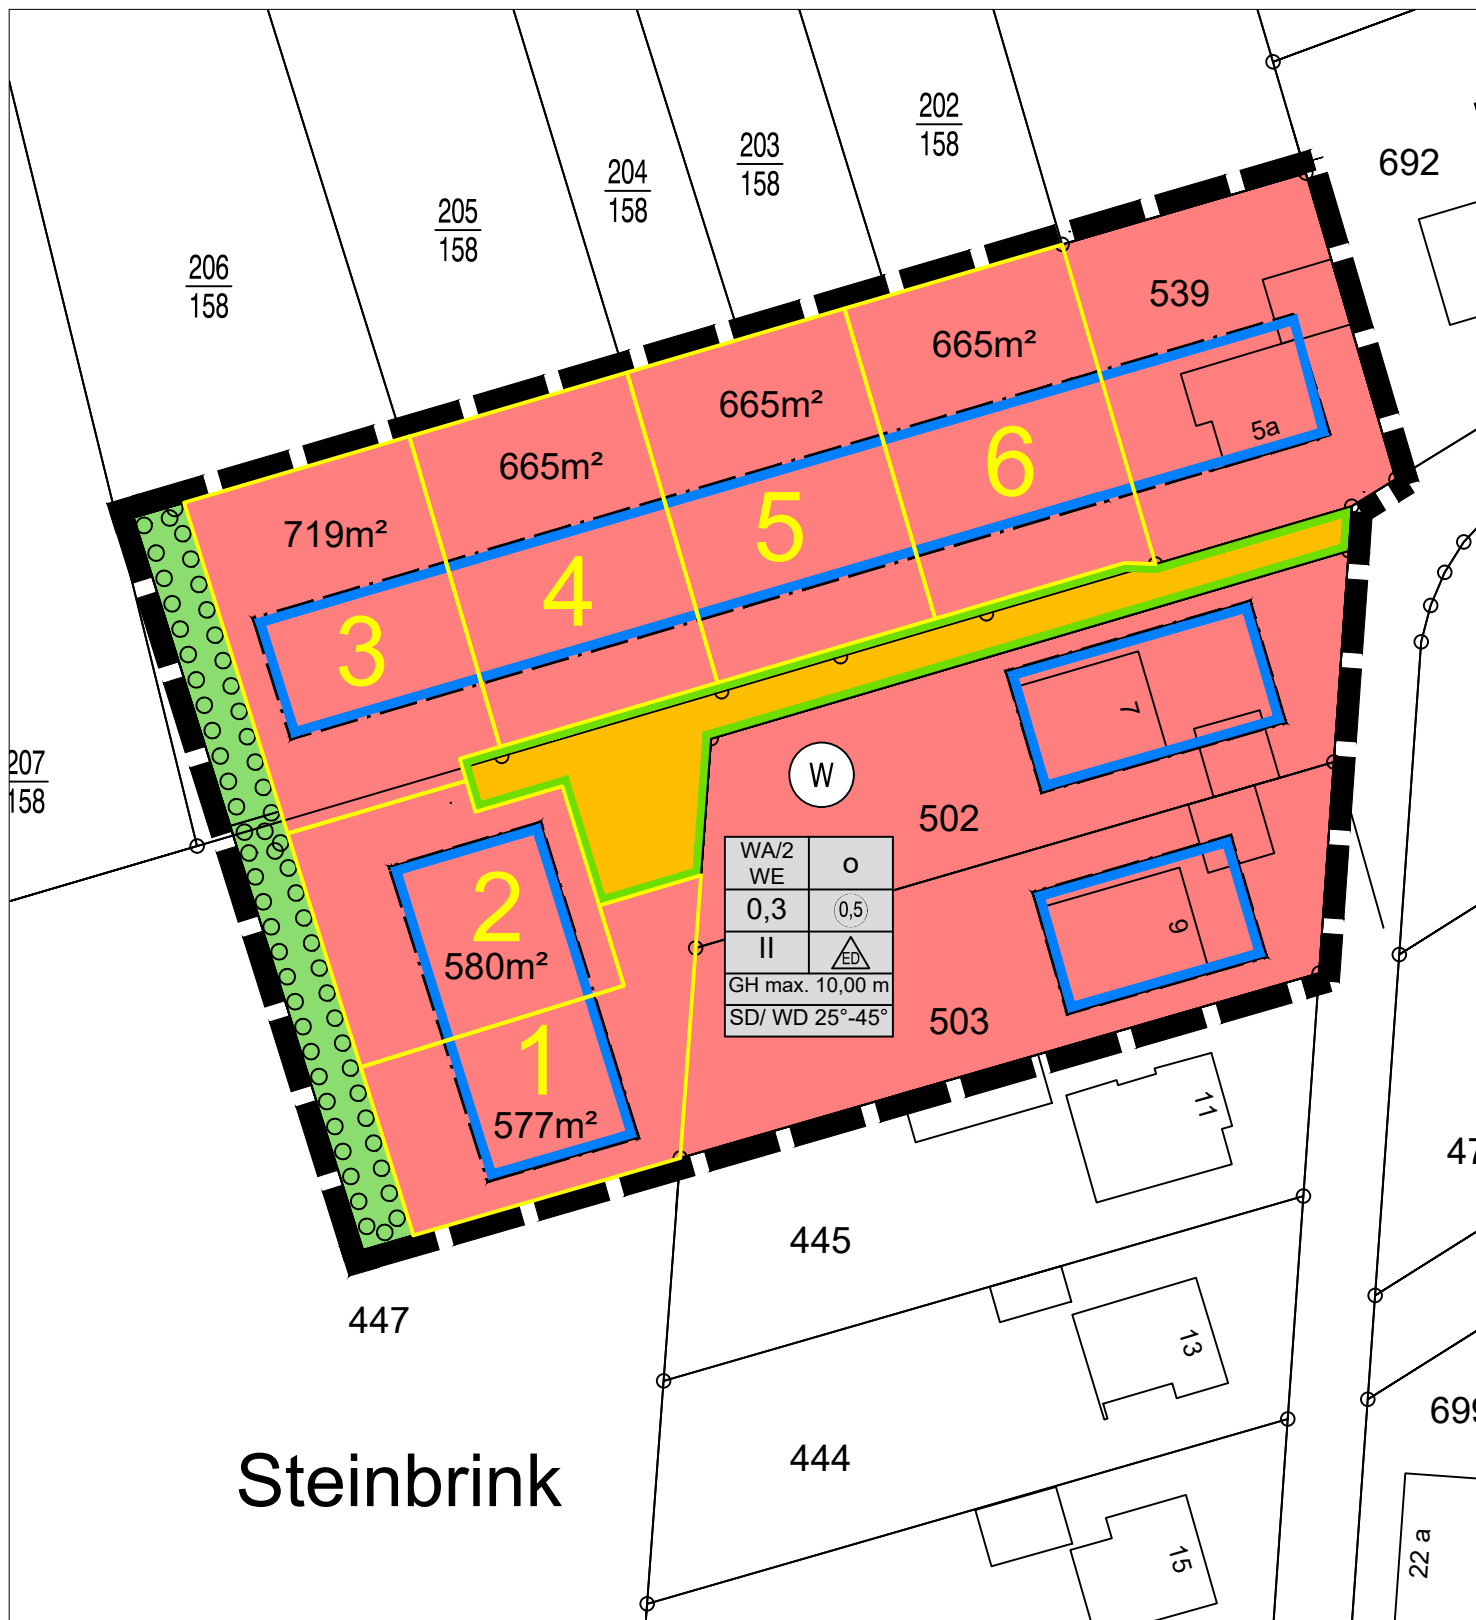

Stadt Erwitte

Ortsteil Schmerlecke

Bebauungsplan Nr. 9 "Erweiterung der Kleefeldsiedlung"

Baugrundstücke

