


**FLÄCHENNUTZUNGSPLAN
MIT WIRKUNG VOM
AUSSCHNITT M. 1 : 5.000**

**FLÄCHENNUTZUNGSPLAN
STADT ERWITTE
10. ÄNDERUNG M. 1 : 5000**

FLÄCHENNUTZUNGSPLANÄNDERUNG
gem. §§ 2 bis 10 Baugesetzbuch (BauGB) in der Fassung
der Bekanntmachung vom 23.09.2004 (BGBl. I, S. 2414),
zuletzt geändert durch Gesetz vom 22.07.2011 (BGBl. I S. 1509)

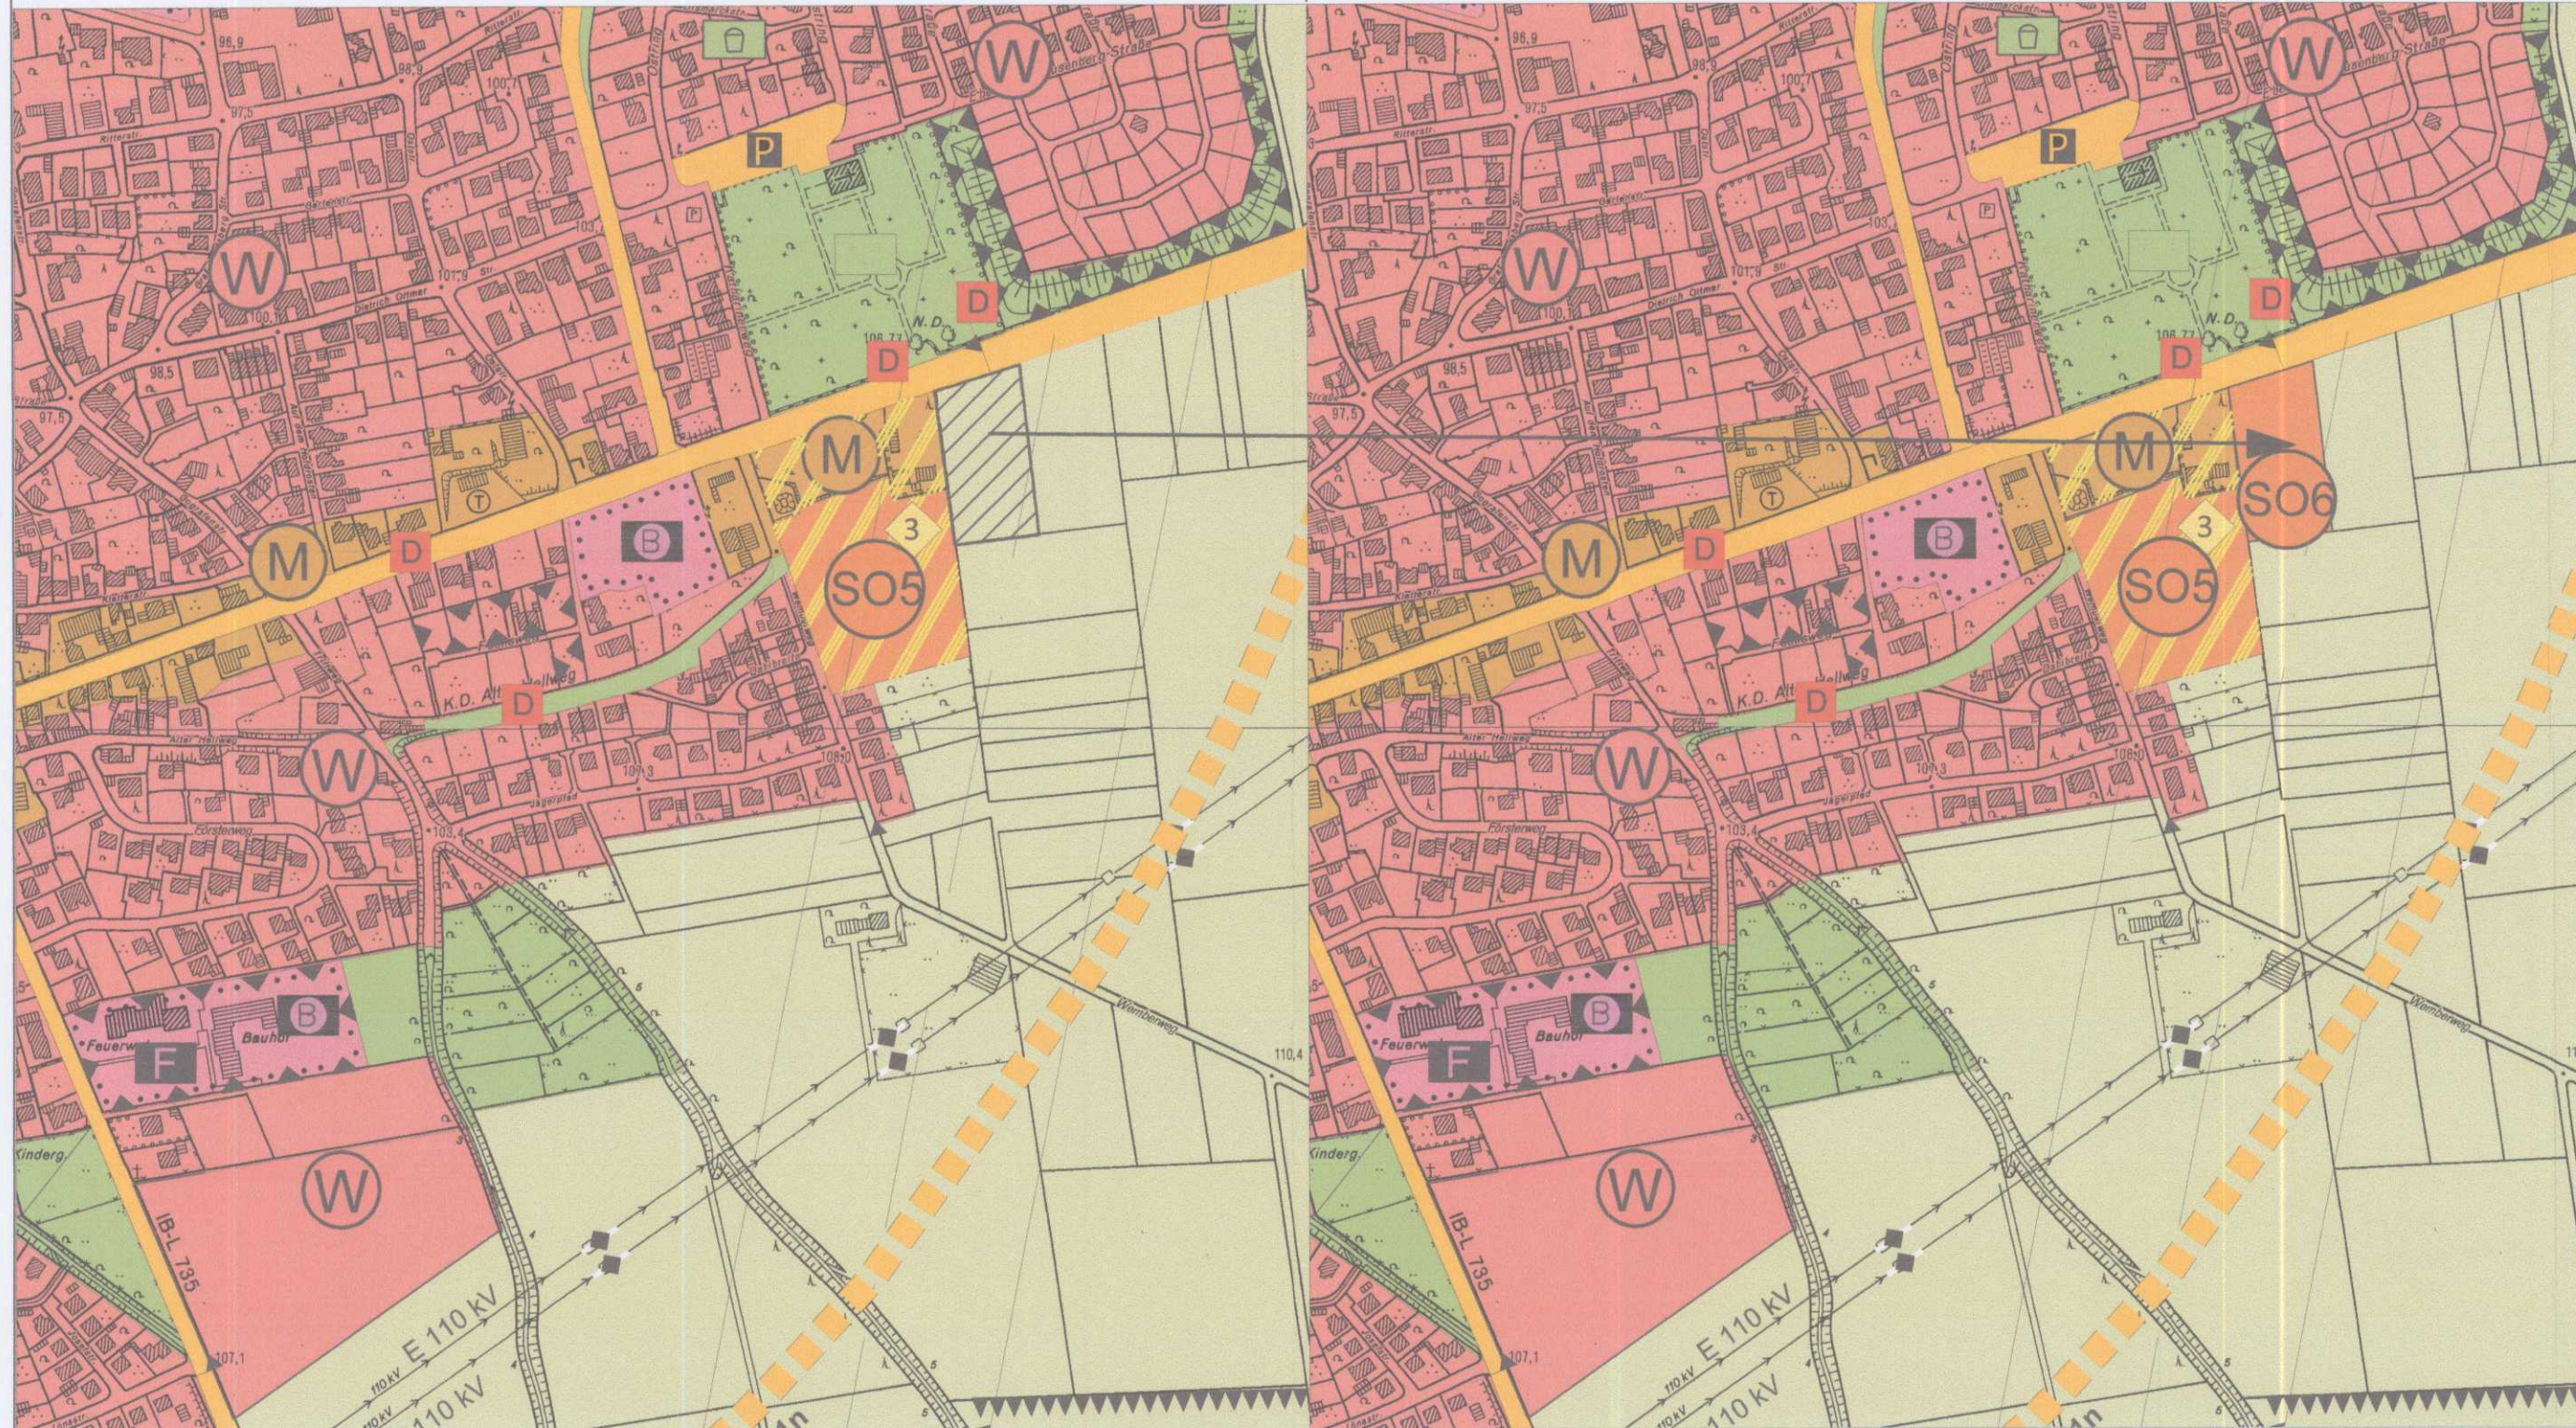

ÄNDERUNGSBESCHLUSS

Der Rat der Stadt Erwitte hat am 30.09.2014
beschlossen, den Flächennutzungsplan gem. § 2 Abs. 1 und 4 BauGB zu ändern.

Erwitte, den 02.10.2014 Bürgermeister [Signature]

ÖFFENTLICHKEITSBETEILIGUNG

Die Beteiligung der Öffentlichkeit zu diesem Bebauungsplan hat gem. § 3 (1) BauGB vom
22.01.2016 bis einschließlich 22.02.2016 stattgefunden.

Erwitte, den 02.03.2016 Bürgermeister [Signature]

ÖFFENTLICHE AUSLEGUNG

Diese Änderung des Flächennutzungsplanes hat mit der Begründung gem. § 3 Abs. 2 BauGB in der
Zeit 20.04.2016 bis 20.05.2016 einschließlich öffentlich ausgelegt.
Ort und Zeit der Auslegung sind am 24.03.2016 ortsüblich bekanntgemacht worden.

Erwitte, den 25.05.2016 Bürgermeister [Signature]

FESTSTELLUNGSBESCHLUSS

Diese Änderung des Flächennutzungsplanes ist gem. § 2 BauGB durch Beschluss
des Rates der Stadt Erwitte am 30.06.2016 beschlossen worden.

Erwitte, den 01.07.2016 Bürgermeister [Signature]

GENEHMIGUNG

Diese Änderung des Flächennutzungsplanes ist gem. § 6 Abs. 1 BauGB
in Verbindung mit § 2 Abs. 4 BauGB mit Verfügung vom 25.07.2016
Az 35.2.1-1.4-SO-6/16 genehmigt worden.

Arnsberg, den 25.07.2016 Bezirksregierung Arnsberg i.A. [Signature]



BEKANTMACHUNG

Die Genehmigung dieser Änderung des Flächennutzungsplanes ist
gem. § 6 Abs. 5 BauGB am 24.08.2016 ortsüblich bekanntgemacht worden.
Mit der Bekanntmachung wird die Änderung des Flächennutzungsplanes wirksam.

Erwitte, den 31.08.2016 Bürgermeister [Signature]

Darstellungen

Änderungsbereich alt: Fläche für die Landwirtschaft

neu: Sonstiges Sondergebiet
 Automobilbetrieb mit max. 1.500 m² Verkaufsfläche

**FLÄCHENNUTZUNGSPLAN
STADT ERWITTE
10. ÄNDERUNG**

