


**FLÄCHENNUTZUNGSPLAN
MIT WIRKUNG VOM 29.04.2009
AUSSCHNITT M. 1 : 5.000**

**FLÄCHENNUTZUNGSPLAN
STADT ERWITTE
2. ÄNDERUNG M. 1 : 5000**

FLÄCHENNUTZUNGSPLANÄNDERUNG
gem. §§ 2 bis 10 Baugesetzbuch (BauGB) in der Fassung
der Bekanntmachung vom 23.09.2004 (BGBl. I, S. 2414),
zuletzt geändert durch Gesetz vom 22.07.2011 (BGBl. I S. 1509)

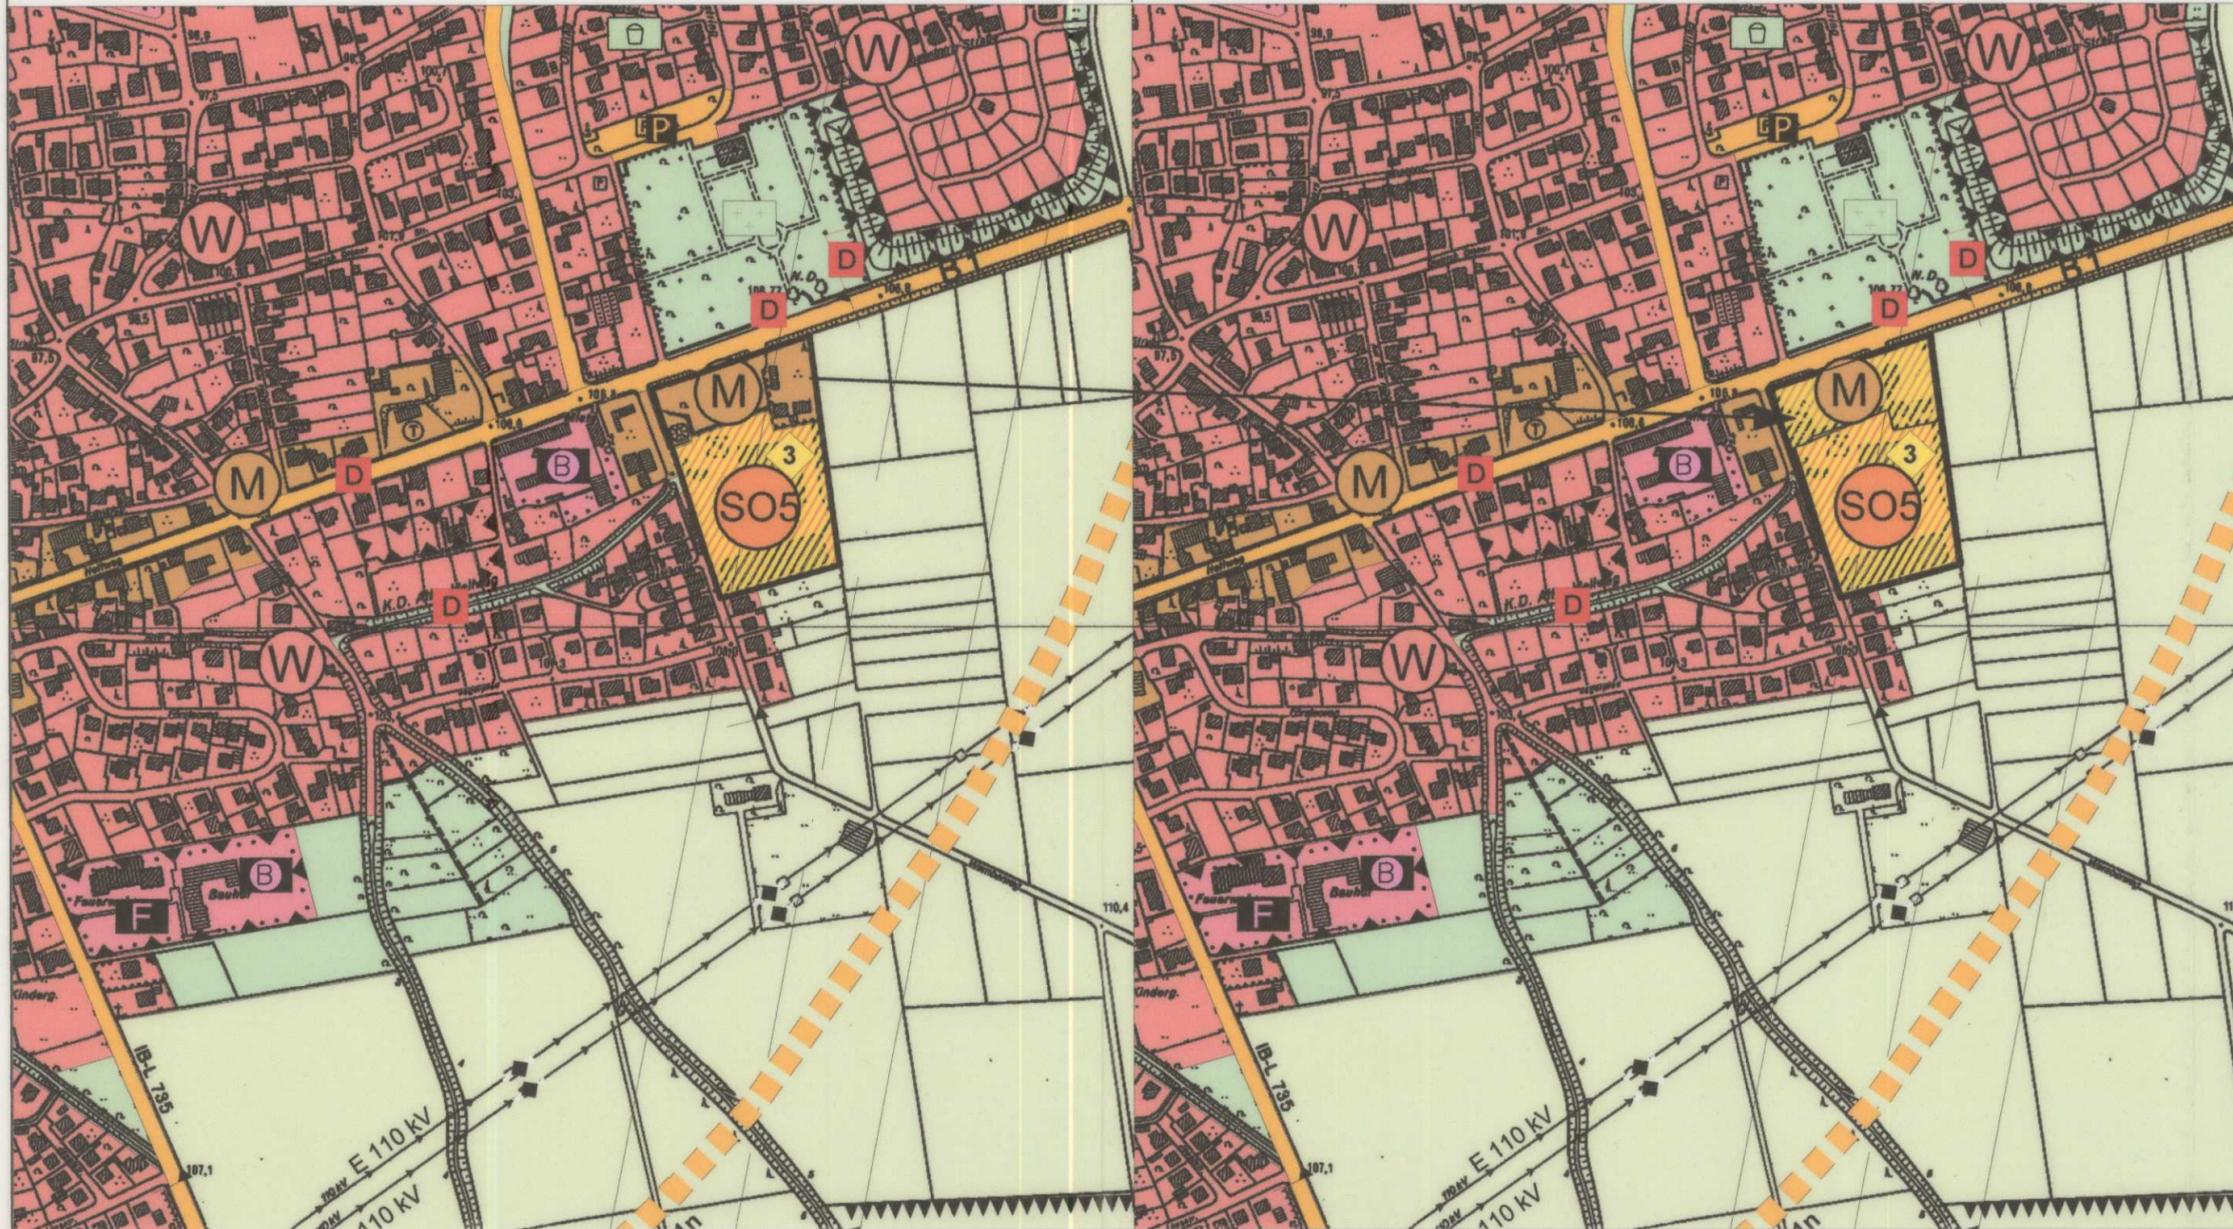

ÄNDERUNGSBESCHLUSS

Der Planungs- und Gestaltungsausschuss der Stadt Erwitte hat am 19.10.2011 beschlossen, den Flächennutzungsplan gem. § 2 Abs. 1 und 4 BauGB zu ändern.

Erwitte, den 02.11.2011

Bürgermeister

[Handwritten signature]

ÖFFENTLICHE AUSLEGUNG

Diese Änderung des Flächennutzungsplanes hat mit der Begründung gem. § 3 Abs. 2 BauGB in der Zeit 04.04.2012 bis 04.05.2012 einschließlich öffentlich ausgelegen. Ort und Zeit der Auslegung sind am 27.03.2012 ortsüblich bekanntgemacht worden.

Erwitte, den 09.05.2012

Bürgermeister

[Handwritten signature]

ERNEUTE ÖFFENTLICHE AUSLEGUNG

Diese Änderung des Flächennutzungsplanes hat mit der Begründung gem. § 4a Abs. 3 BauGB in der Zeit 08.03.2013 bis 08.04.2013 einschließlich öffentlich ausgelegen. Ort und Zeit der Auslegung sind am 14.02.2013 ortsüblich bekanntgemacht worden.

Erwitte, den 12.04.2013

Bürgermeister

[Handwritten signature]

FESTSTELLUNGSBESCHLUSS

Diese Änderung des Flächennutzungsplanes ist gem. § 2 BauGB durch Beschluss des Rates der Stadt Erwitte am 23.05.2013 beschlossen worden.

Erwitte, den 28.05.2013

Bürgermeister

[Handwritten signature]

GENEHMIGUNG

Diese Änderung des Flächennutzungsplanes ist gem. § 6 Abs. 1 BauGB in Verbindung mit § 2 Abs. 4 BauGB mit Verfügung vom 1.2. Aug. 2013 Az. 35.2.1-44-58-9/13 genehmigt worden.

Arnsberg, den 1.2. Aug. 2013

Bezirksregierung Arnsberg i.A.



BEKANNTMACHUNG


Die Genehmigung dieser Änderung des Flächennutzungsplanes ist gem. § 6 Abs. 5 BauGB am 30.09.2013 ortsüblich bekanntgemacht worden. Mit der Bekanntmachung wird die Änderung des Flächennutzungsplanes wirksam.

Erwitte, den 07.10.2013

Bürgermeister

[Handwritten signature]

Darstellungen

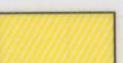-  Änderungsbereich
-  zentraler Versorgungsbereich

Ergänzung der Legende gem. Auflage der Bezirksregierung Arnsberg vom 12.08.2013 Az. -35.2.1-1.4-SO-9/13-

-  Gemischte Baufläche
-  Nahversorgungszentrum



- Bestand:** Einzelhandel-Einkaufszentrum-Discountmarkt max. 750 m²
Verbrauchermarkt max. 1050 m²
Sonderpostenmarkt max. 1500 m²
Gartencenter max. 600 m²
- Planung:** Einzelhandel-Einkaufszentrum
Verbrauchermarkt max. 1800 m²
Sonderpostenmarkt max. 1500 m²
Gartencenter max. 600 m²

**FLÄCHENNUTZUNGSPLAN
STADT ERWITTE
2. ÄNDERUNG**

