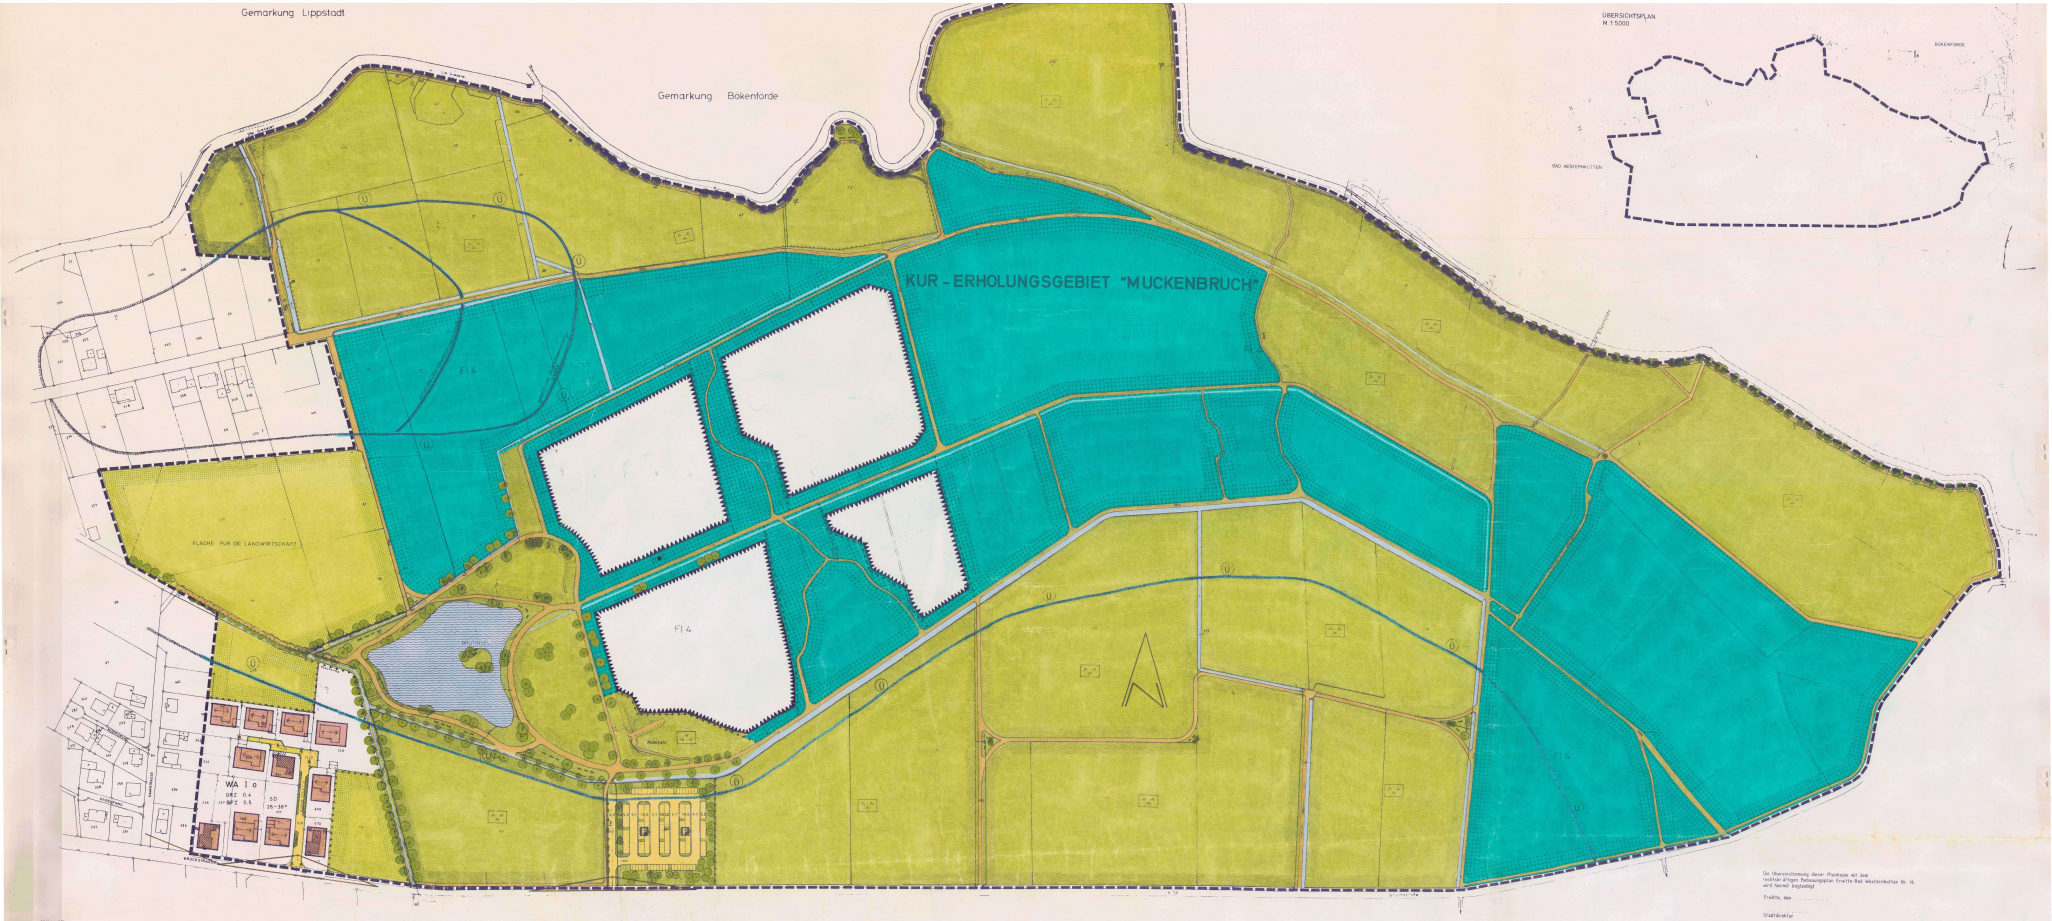

STADT ERWITTE

BEBAUUNGSPLAN NR. 16 BAD WESTERNKOTTEN

M. 1:1000