


**FLÄCHENNUTZUNGSPLAN
MIT WIRKUNG VOM 30.04.2015
AUSSCHNITT M. 1 : 5.000**

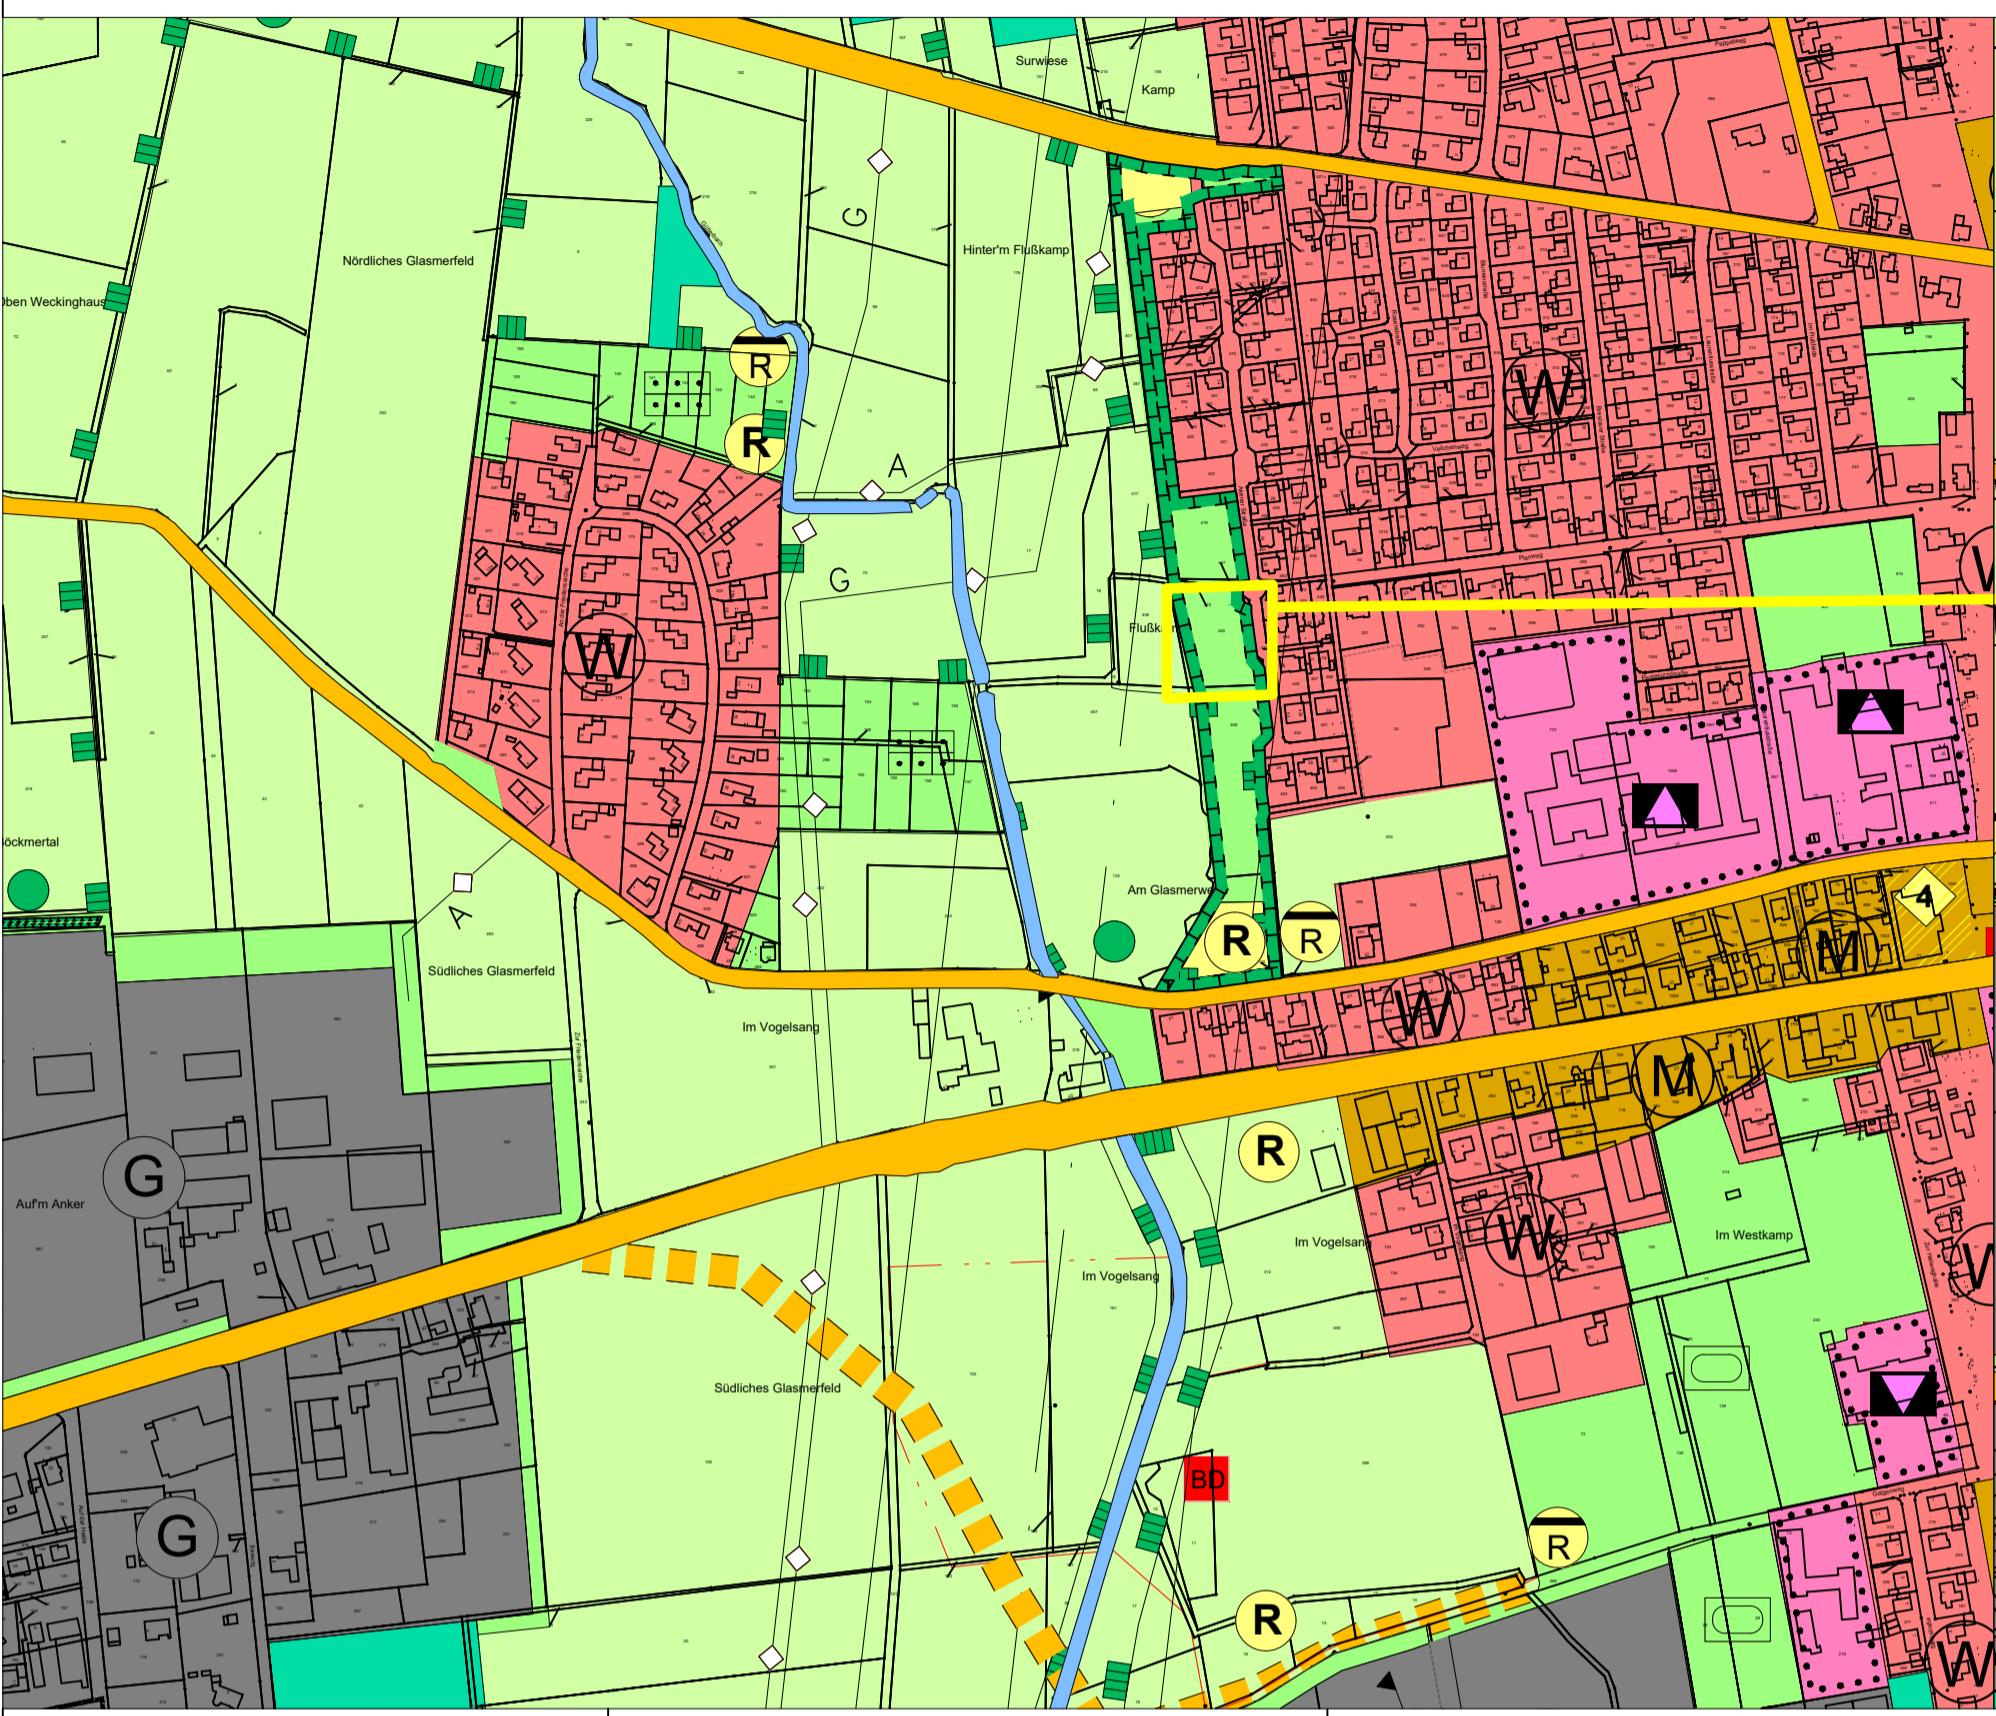

Entwurf und Anfertigung
Stadtverwaltung Erwitte
Fachdienst 205 Stadtplanung,
Umwelt, Denkmalschutz

Erwitte, den
Der Bürgermeister
i.A.

Fassung Nr. 03-13/2025
Verfasser Paradine
Datum 19.12.2025

Maßstab

1 : 5.000



Darstellungen

Bauflächen



Wohnbaufläche



Gemischte Baufläche



Gewerbliche Baufläche



zentraler Versorgungsbereich



solitärer Nahversorgungsstandort

Verkehrsflächen

überörtliche u. örtliche Hauptverkehrsstraßen

Bahnanlagen

Straßenverkehrsflächen

Flächen für Versorgungsanlagen, für die Abfallentsorgung und Abwasserbeseitigung sowie für Ablagerungen

Umspannwerk

Regenrückhaltebecken


Regengüberlaufbecken

Hauptversorgungs- und Hauptabwasserleitungen

oberirdisch

unterirdisch

**FLÄCHENNUTZUNGSPLAN
STADT ERWITTE
22. ÄNDERUNG M. 1 : 5.000**

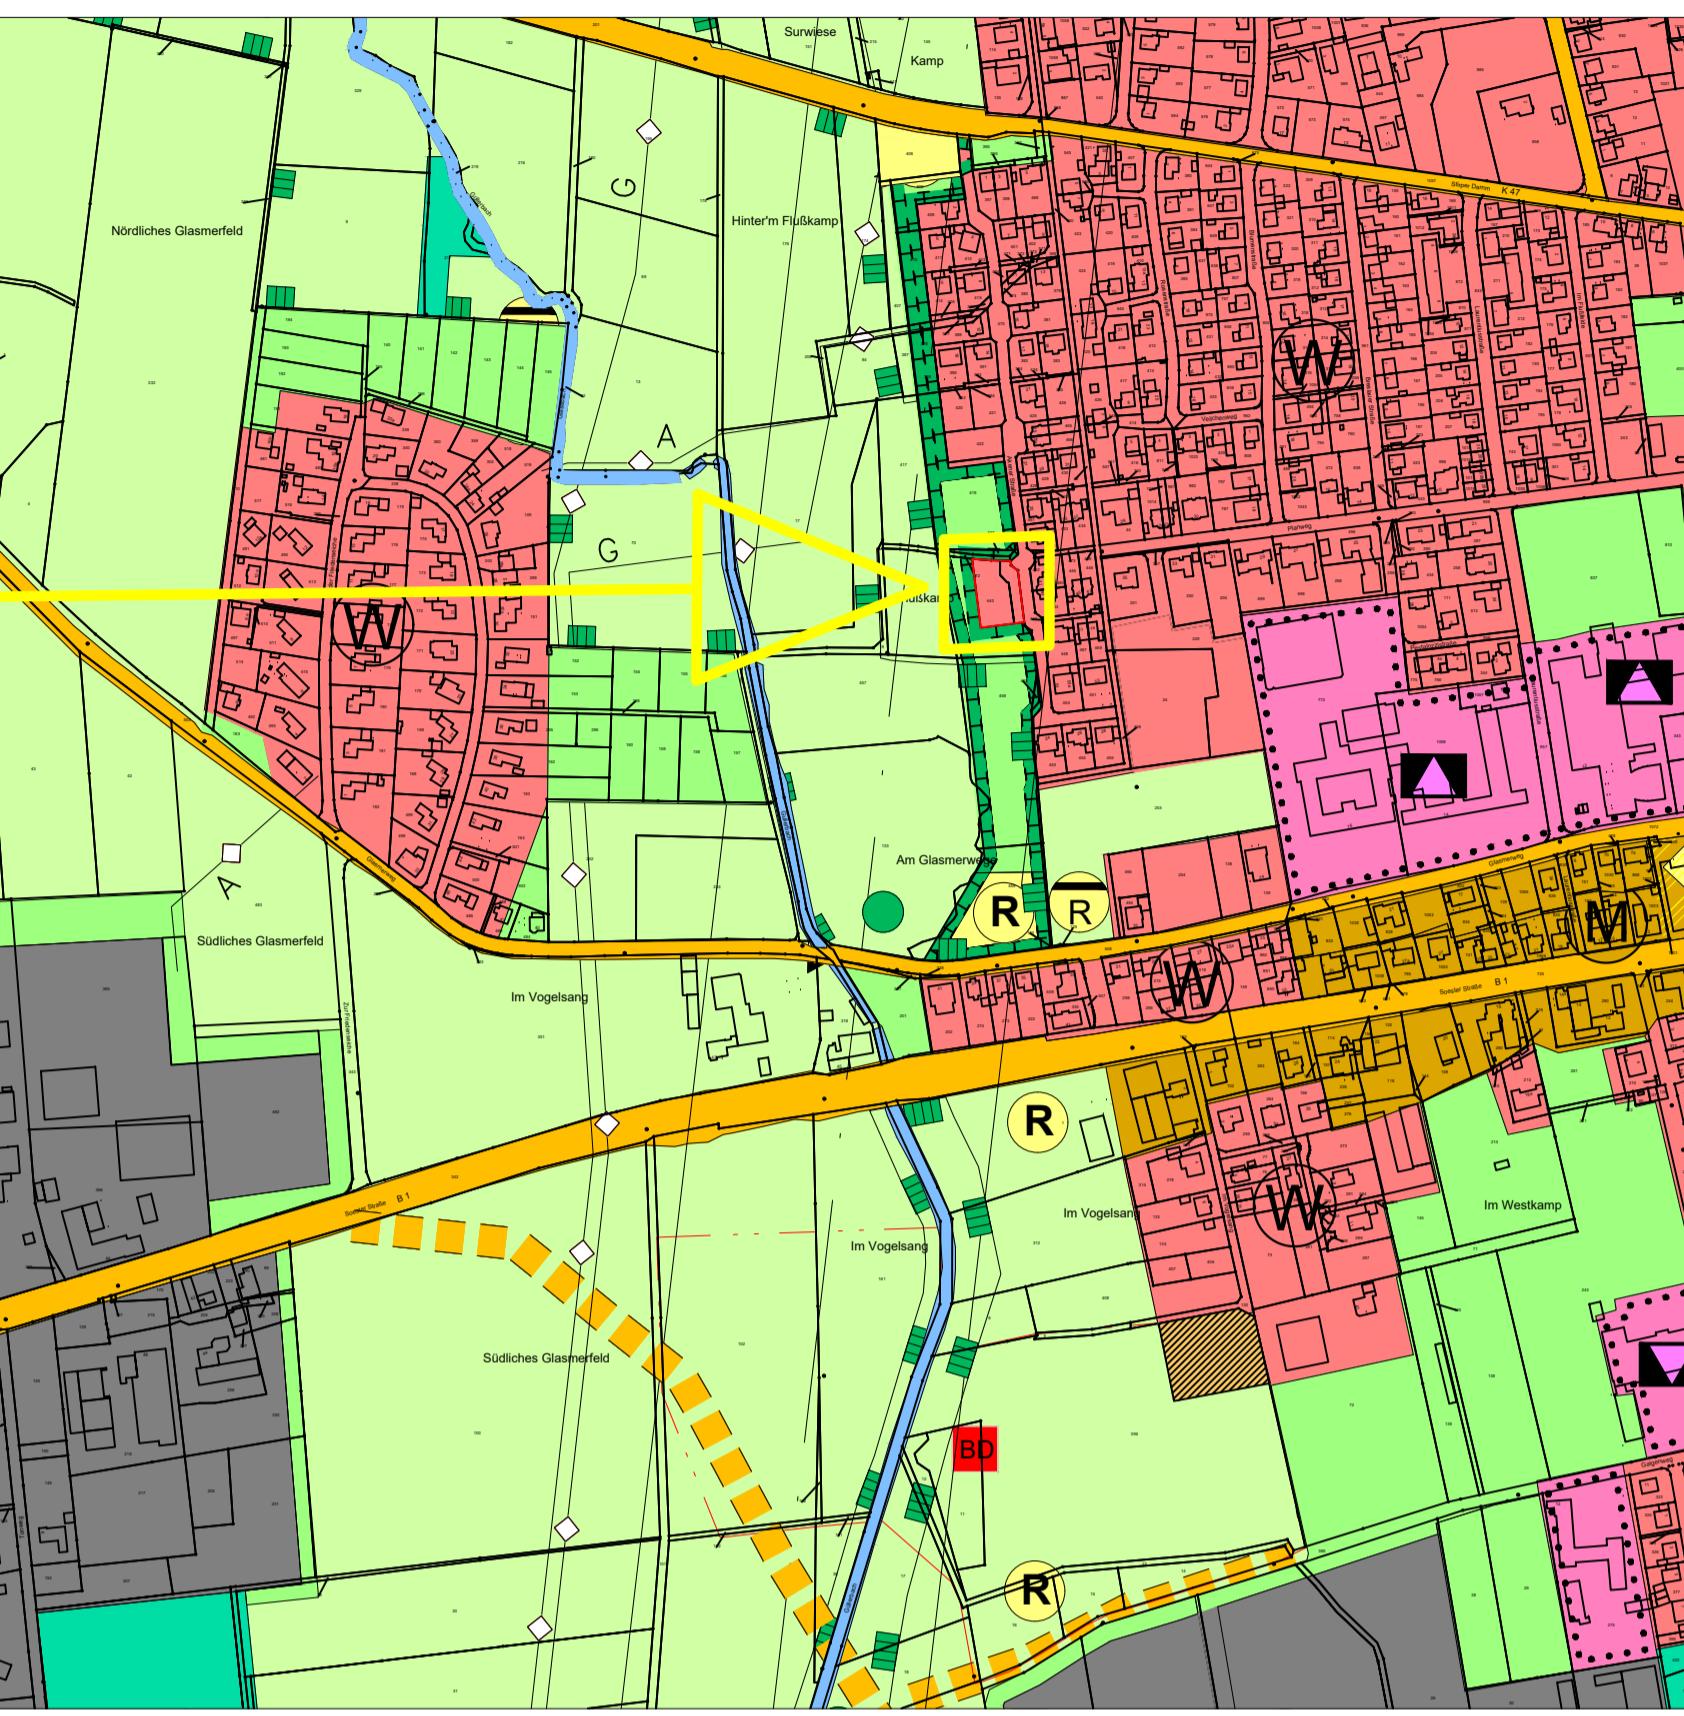

ÄNDERUNGSBESCHLUSS

Der Ausschuss für Stadtentwicklung, Umwelt, Klimaschutz, Mobilität und Digitales der Stadt Erwitte hat am beschlossen, den Flächennutzungsplan gem. § 2 Abs. 1 und 4 BauGB zu ändern.

Erwitte, den Bürgermeister _____

ÖFFENTLICHKEITSBETEILIGUNG

Die Beteiligung der Öffentlichkeit zu dieser Änderung des Flächennutzungsplanes hat gem. § 3 (1) BauGB vom bis einschließlich stattgefunden.

Erwitte, den Bürgermeister _____

ÖFFENTLICHE AUSLEGUNG

Diese Änderung des Flächennutzungsplanes hat mit der Begründung gem. § 3 Abs. 2 BauGB in der Zeit bis einschließlich öffentlich ausgelegt.
Ort und Zeit der Auslegung sind am ortsüblich bekanntgemacht worden.

Erwitte, den Bürgermeister _____

ÖFFENTLICHE AUSLEGUNG

Diese Änderung des Flächennutzungsplanes hat mit der Begründung gem. § 3 Abs. 2 BauGB in der Zeit bis einschließlich öffentlich ausgelegt.
Ort und Zeit der Auslegung sind am ortsüblich bekanntgemacht worden.

Erwitte, den Bürgermeister _____

FESTSTELLUNGSBESCHLUSS

Diese Änderung des Flächennutzungsplanes ist gem. § 2 BauGB durch Beschluss des Rates der Stadt Erwitte am beschlossen worden.

Erwitte, den Bürgermeister _____

GENEHMIGUNG

Diese Änderung des Flächennutzungsplanes ist gem. § 6 Abs. 1 BauGB in Verbindung mit § 2 Abs. 4 BauGB mit Verfügung vom Az. genehmigt worden.

Arnsberg, den _____ Bezirksregierung Arnsberg i.A. _____

BEKENNTMACHUNG

Die Genehmigung dieser Änderung des Flächennutzungsplanes ist gem. § 6 Abs. 5 BauGB am ortsüblich bekanntgemacht worden.

Mit der Bekanntmachung wird die Änderung des Flächennutzungsplanes wirksam.

Erwitte, den Bürgermeister _____



STADT ERWITTE

22. ÄNDERUNG des Flächennutzungsplans

gem. §§ 2 bis 10 Baugesetzbuch (BauGB) in der Fassung der Bekanntmachung vom 03.11.2017 (BGBI. I S. 3634)

