


Bauvorhaben: Neu- und Umbau der Hellweghalle/ Sporthelm

Innenansicht II

Umbau der Hellweghalle/ Sporthelm SD 22

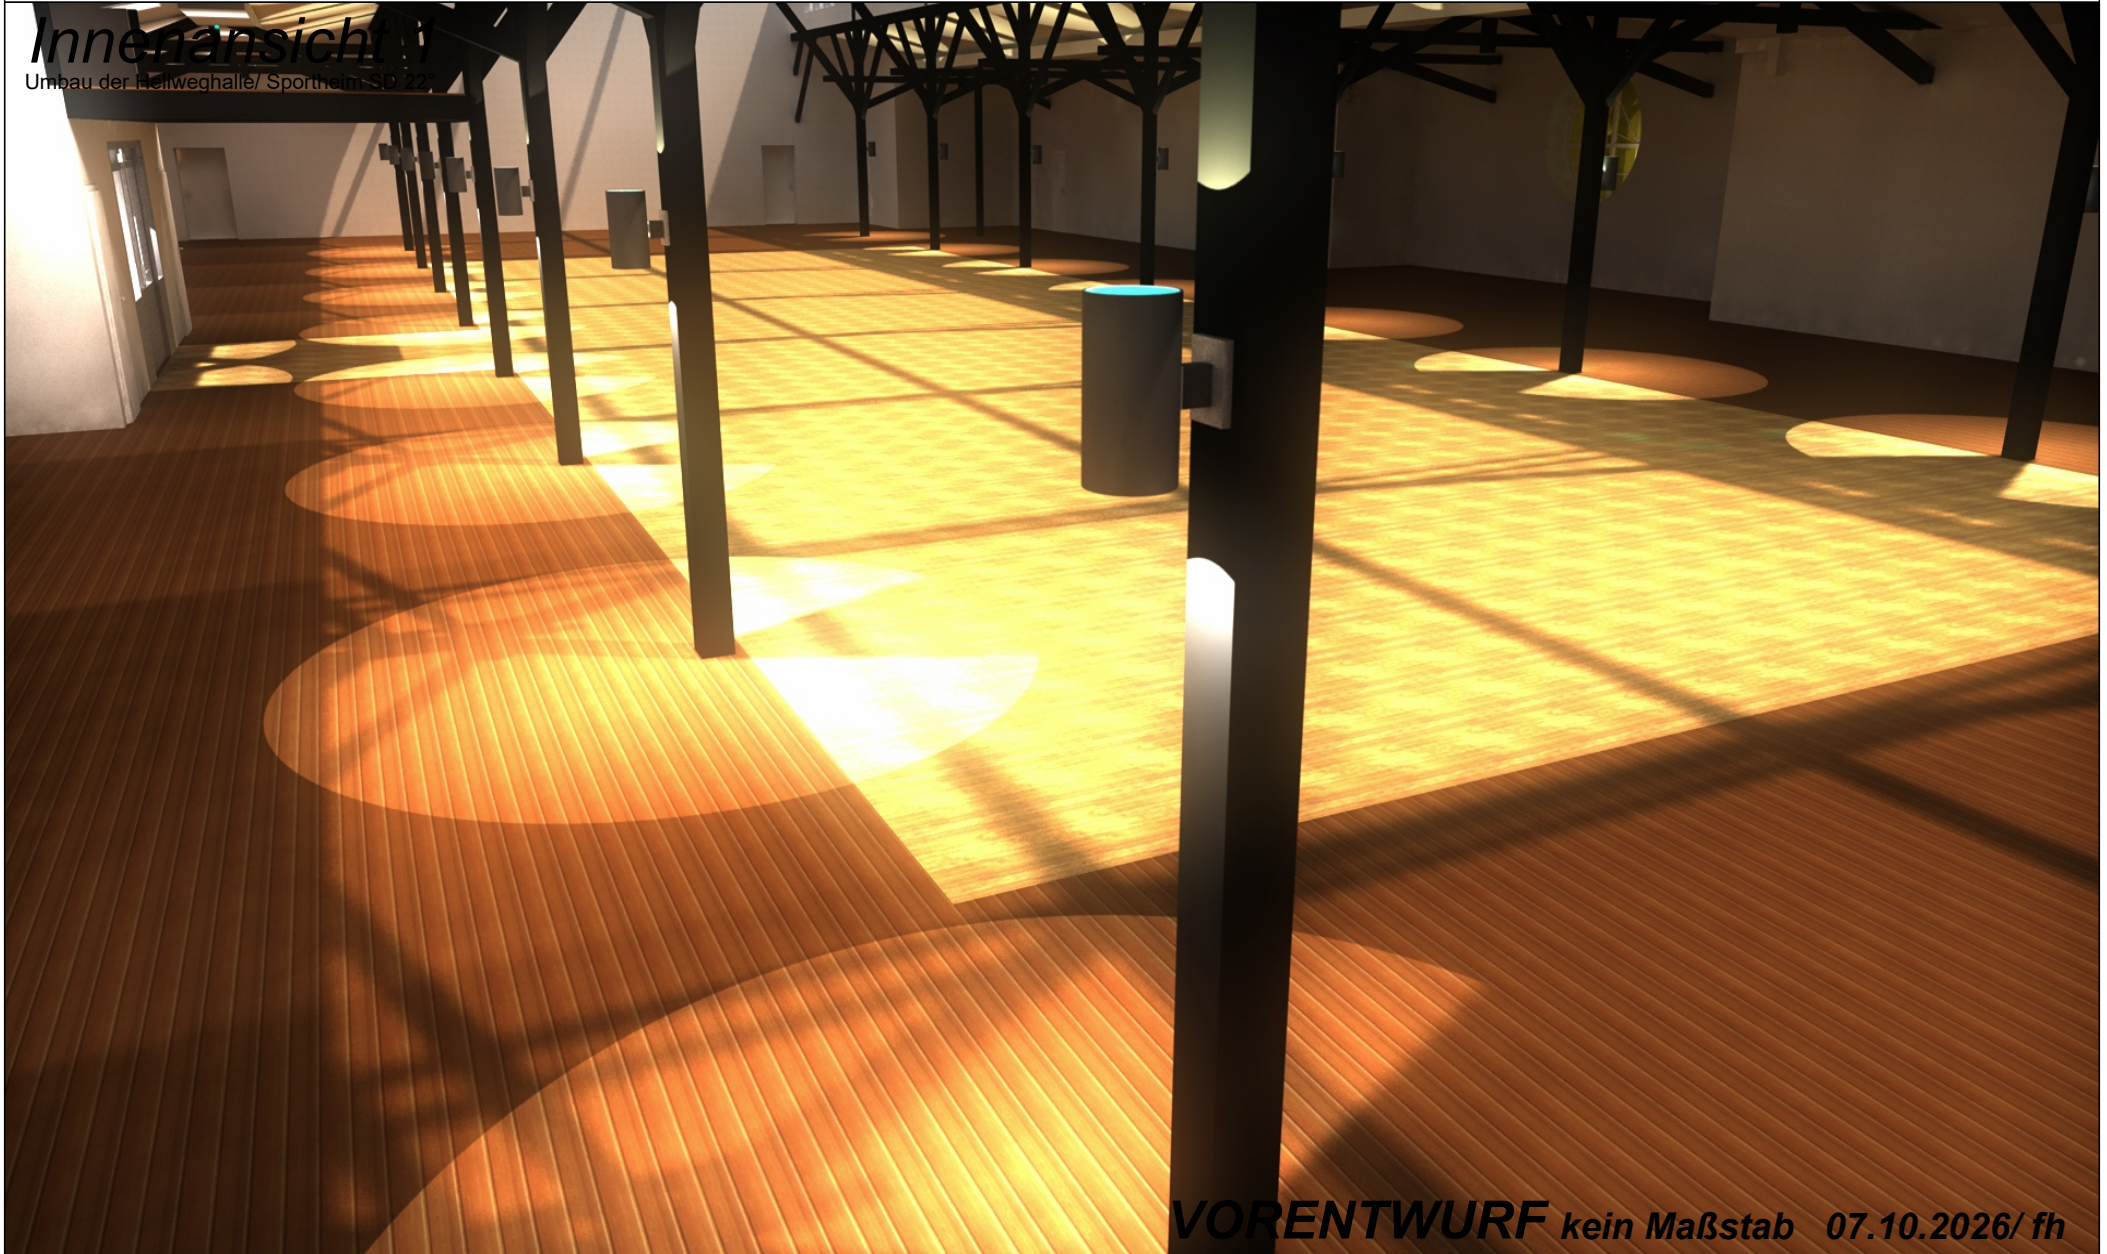

VORENTWURF kein Maßstab 07.10.2026/ fh

Bauherr: Gebäudebetrieb Erwitte
Am Markt 13, 59597 Erwitte

Entwurfsverfasser: Dipl.-Ing. Architekt Dirk Radine
Im Dorf 1, 59597 Erwitte- Ebbinghausen
Tel. 02945/2340, e-mail: radine.dirk@t-online.de