


# BEBAUUNGSPLAN BAD WESTERNKOTTEN NR.3

## SCHÄFERKÄMPER WEG

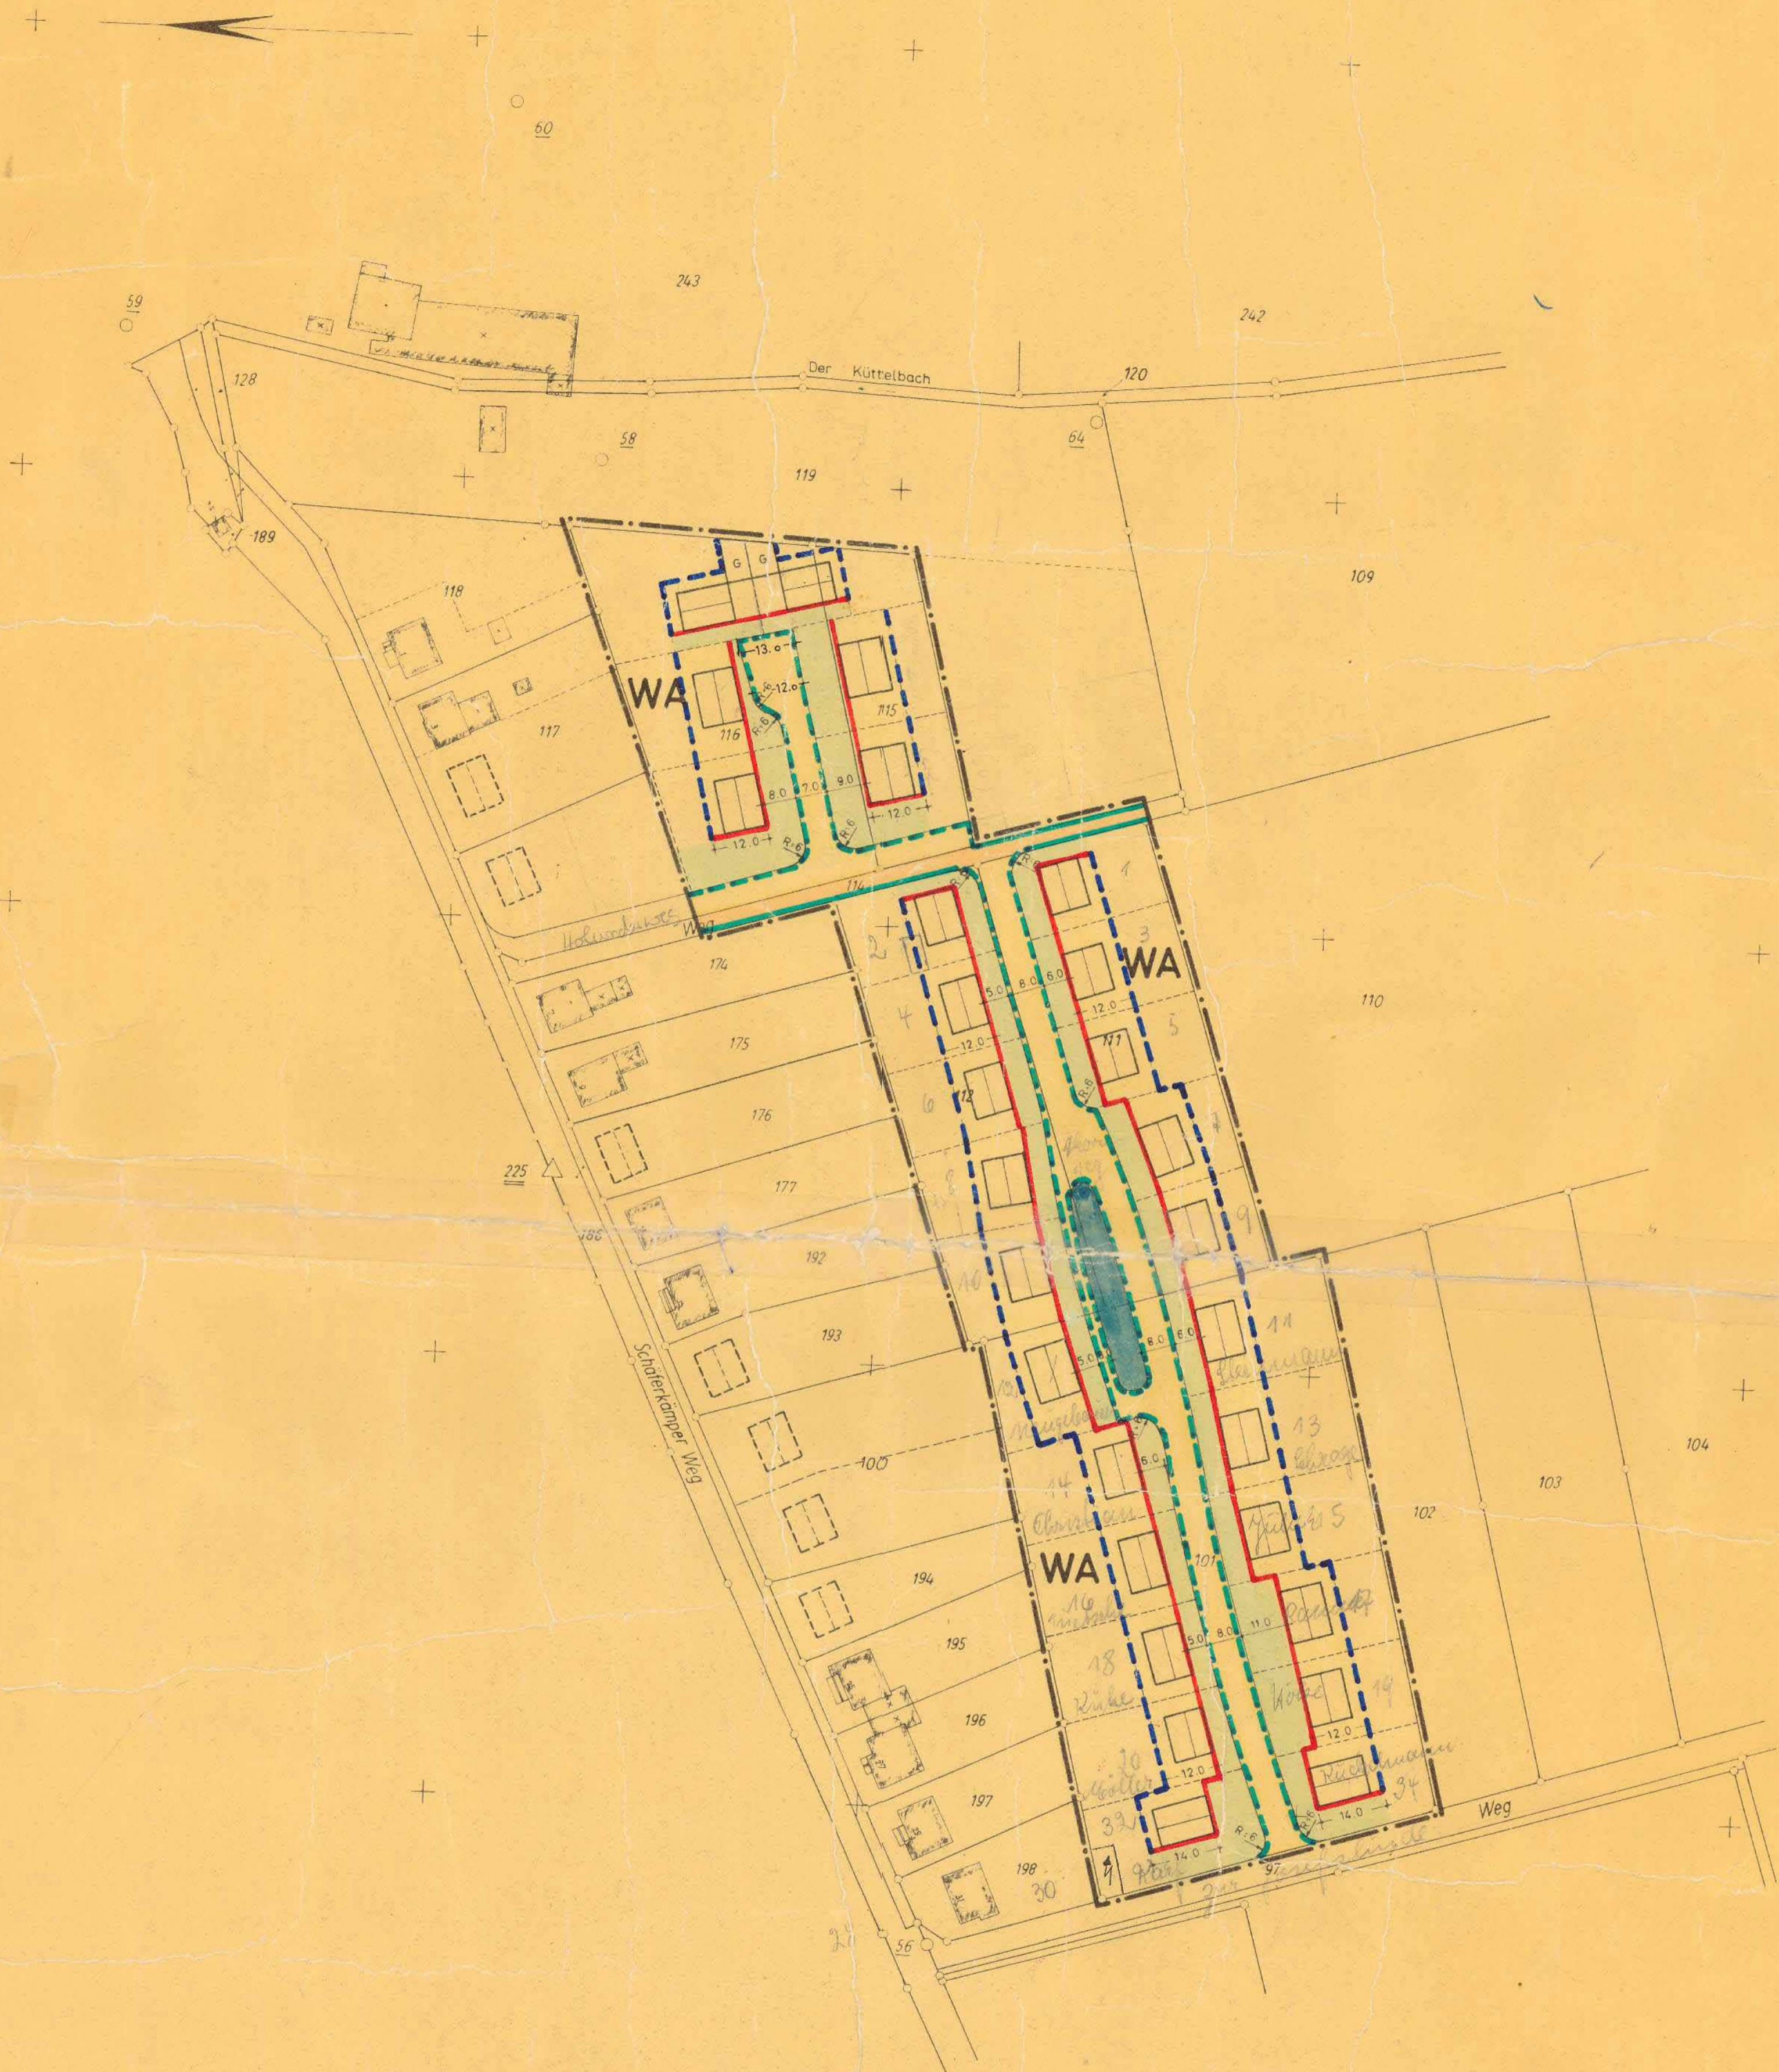

Zur Vervielfältigung freigegeben durch Verfügung des  
Landkreises Lippstadt - Katasteramt - vom 4. Dezember 1963  
Liste B Nr. 14 / 63  
Gebühr : 32,50 DM; Geb. Buch IA Nr. 2383/63

Ausgefertigt: Lippstadt, den 4. Dezember 1963

Landkreis Lippstadt  
Der Oberkreisdirektor  
- Katasteramt -

*Schäfer*

net dom 21.5.66  
publiziert

Gebäudestand	Grenzen	Verkehrs-, Grün-, Bauflächen	Begrenzungs- und Baulinien	Verkehrs-, Versorgungs- und Entwässerungsanlagen	Baugebiet
<ul style="list-style-type: none"> <li> Wohngebäude</li> <li> Wirtschaftsgebäude</li> <li> Öffentliche Gebäude</li> <li> geplante Gebäude</li> <li> Garagen</li> <li> Geschosszahl</li> </ul>	<ul style="list-style-type: none"> <li> Flurgrenze</li> <li> Flurstücksgrenze</li> <li> Eigentumsgrenze</li> <li> Plangebiet</li> <li> Vorschlag für neue Grundstücksgrenzen</li> </ul>	<ul style="list-style-type: none"> <li> vorh. Öffentliche Verkehrsfl. (Strassen)</li> <li> neu Öffentliche Verkehrsfl. (Parkplatz)</li> <li> Öffentliche Verkehrsfl. (Einstellpl.)</li> <li> Öffentliche Grünfläche (Grünanlage)</li> <li> Private Grünfläche</li> <li> Durchfahrt und Arkaden</li> </ul>	<ul style="list-style-type: none"> <li> Unverändert bestehende Begrenzungslinie der öffentlichen Verkehrs- und Grünflächen</li> <li> Unverändert bestehende Baulinie und Baugrenze</li> <li> Neue Begrenzungslinie der öffentlichen Verkehrs- und Grünflächen</li> <li> Neue Baulinie</li> <li> Neue Baugrenze</li> </ul>	<ul style="list-style-type: none"> <li> Trafostation</li> <li> alte Höhenlage</li> <li> neue Höhenlage</li> </ul>	<ul style="list-style-type: none"> <li>Baunutzungsverordnung vom 26.6.1962 (BGBl. I S. 249)</li> <li>Zahl der Vollgeschosse Bis 2</li> <li>Grundflächenzahl 0,4</li> <li>Geschossflächenzahl 0,7</li> <li>Baumassenzahl</li> </ul>

Es wird bescheinigt das die Darstellung des gegenwärtigen Zustandes richtig und die Festlegung der Fluchtlinien geometrisch eindeutig ist (Höhen ausgenommen)  
Landkreis Lippstadt Katasteramt

Dieser Plan ist gemäß § 10 des BBauG vom 23.6.1960, BGBl. S. 341 und des § 4 der Gemeindeordnung für das Land Nordrhein-Westfalen vom 18.10.1952 (GS NW S. 187) von der Gemeindevertretung am 7.9.1965 als Satzung beschlossen  
Bad Westernkotten, den 7.9.1965

Dieser Plan als Entwurf, einschl. der Begründung hat gemäß § 2(6) BBauG vom 29.5.1965 bis 18.6.1965 offengelegen  
Bad Westernkotten, den 19.6.1965

Dieser Plan ist gemäß § 11 des BBauG mit Verfügung vom 9.2.66 genehmigt worden  
Arnsberg, den 12.2.1966

Dieser mit Verfügung vom 9.2.66 genehmigte Bebauungsplan liegt gemäß § 12 des BBauG vom 23. Juni 1960 (BGBl. S. 341) während der Dienststunden im Verwaltungsgebäude Rathaus in Erwitte öffentlich aus

Planbearbeitung der Oberkreisdirektor Abteilung Planung Lippstadt, den 30.12.1963

Kreisobervermessungsrat

Bürgermeister

*Schäfer*  
Gemeinderat  
Ratmitglied

Bürgermeister

Regierungspräsident  
*A. Kötter*

Bürgermeister

Kreisbaurat  
Planer